



Protokollauszug

aus der
62. öffentliche Sitzung des Ausschusses für Stadtentwicklung, Bauen
und Verkehr
vom 23.01.2018

öffentlich

**Top 4.8 Fußgängerüberweg Am Neuen Palais
17/SVV/0896
zur Kenntnis genommen**

Frau Hüneke zeigt sich unzufrieden mit der vorliegenden Mitteilung der Verwaltung und bittet um nähere Informationen.

Herr Jäkel bittet zu prüfen ob wenigstens ein weiterer Fußgängerüberweg an einer nachfragestarken Stelle eingerichtet werden könne. Dabei schlägt er vor nicht nur Fußgängerüberweg Zeichen 350 StVO (Zebrastreifen) zu prüfen sondern auch Fußgängerüberweg Zeichen 134 StVO. Weiterhin bittet er die nötige Ergänzung mit Fußwegen in dem Areal zu prüfen, das bisher nur von Trampelpfaden gekennzeichnet ist obwohl es beträchtlichen Fußgängerverkehr in dem Gebiet gibt.

Frau Woiwode erläutert anhand von Plänen (wird als Anlage der Niederschrift zur Verfügung gestellt) die vorgenommenen Untersuchungen sowie deren Ergebnisse und beantwortet Rückfragen der Ausschussmitglieder. Sie macht aufmerksam, dass es sich hier um ein sehr sensibles Gelände handeln würde.


Der Ausschuss für Stadtentwicklung, Bauen und Verkehr nimmt die Mitteilungsvorlage 17/SVV/0896 zur Kenntnis.

Abstimmungsergebnis:


Zustimmung:

Ablehnung:

Stimmenthaltung:

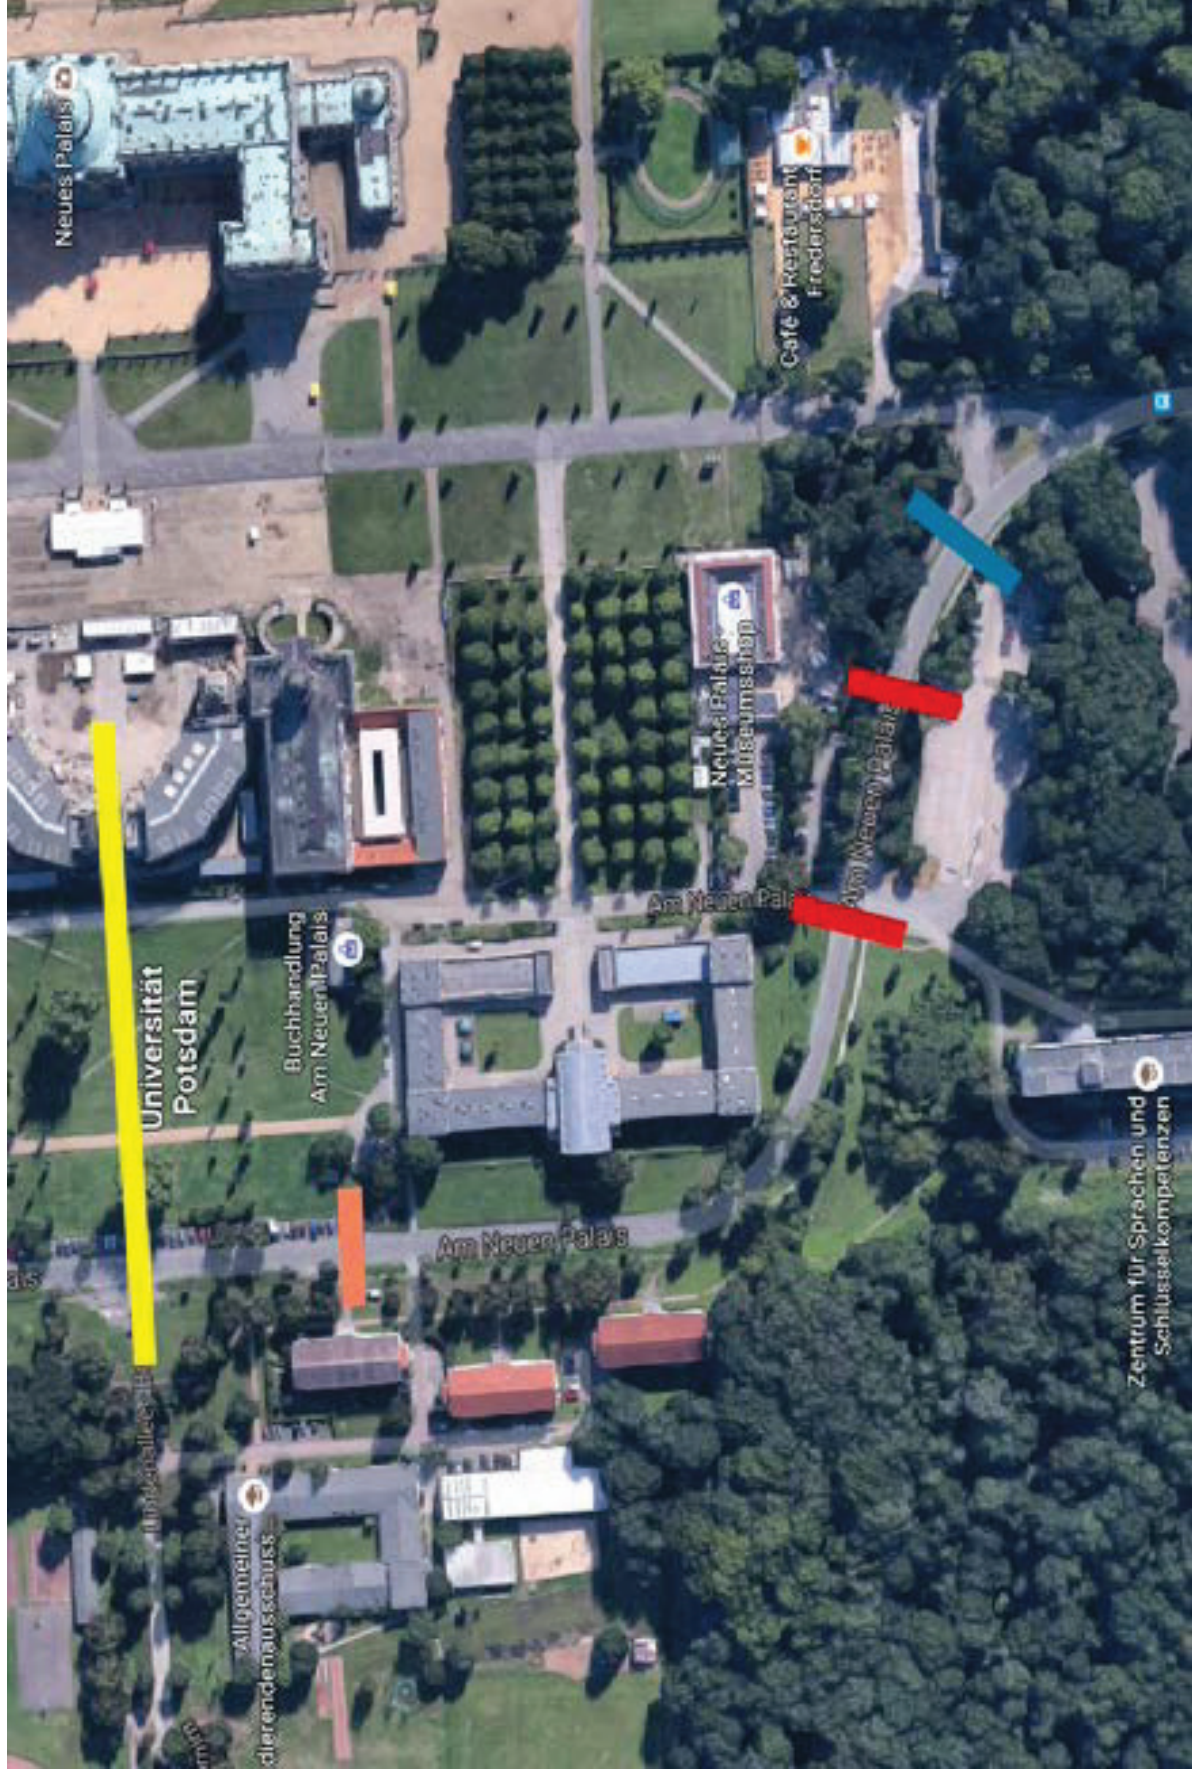

- blau= vorhandener FÜG
- gelb= evtl. längerfristige Planung
- orange= derzeitiger Querungsbedarf
- rot = Alternativen prüfen

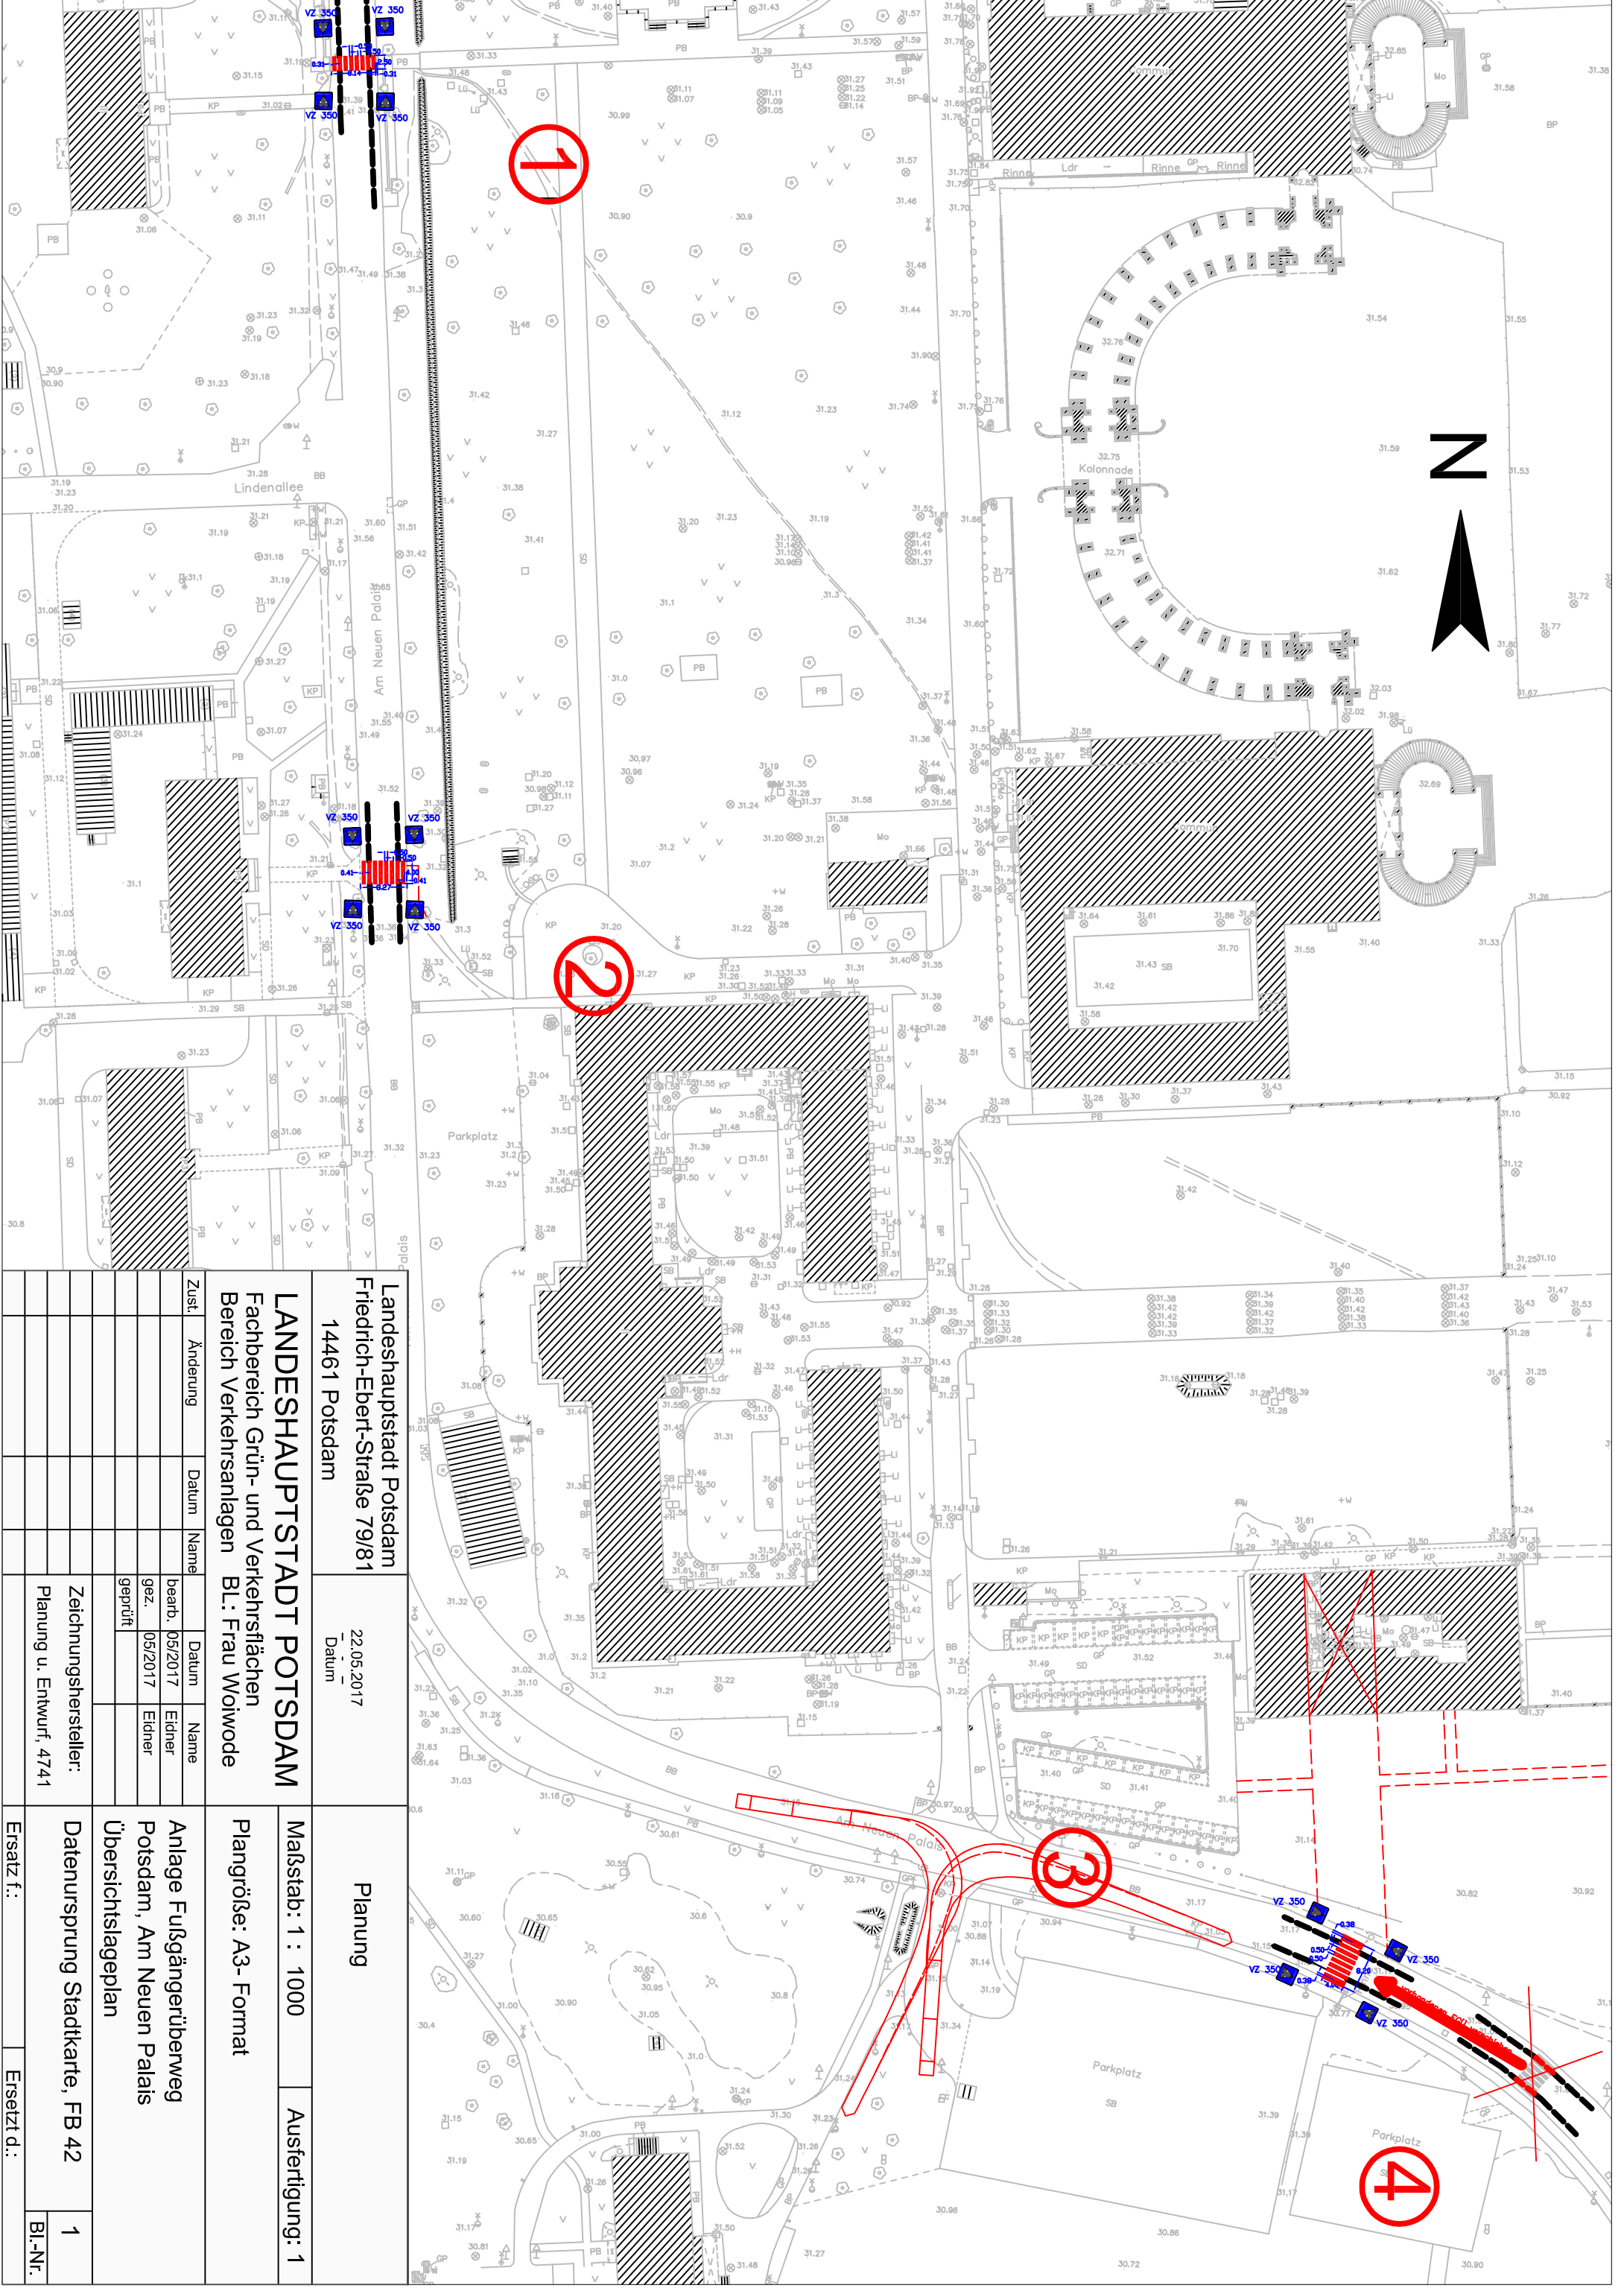

Landeshauptstadt Potsdam Friedrich-Ebert-Straße 79/81		22.05.2017 Datum		Planung	
14461 Potsdam				Maßstab: 1 : 1000	
LANDESHAUPTSTADT POTSDAM				Ausfertigung: 1	
Fachbereich Grün- und Verkehrsflächen Bereich Verkehrsanlagen BL: Frau Wolwode				Plangröße: A3- Format	
Zust.	Änderung	Datum	Name	Anlage Fußgängerüberweg Potsdam, Am Neuen Palais	
		05/2017	Eidner	Übersichtslageplan	
		05/2017	Eidner	Datennursprung Stadtkarte, FB 42	
		geprüft		Ersatz f.: Ersetzt d.:	
Zeichnungshersteller: Planung u. Entwurf, 4741				1	
				Bl.-Nr.	