



Protokollauszug

aus der
40. öffentliche Sitzung des Ortsbeirates Fahrland
vom 22.03.2023


öffentlich

Top 3 Informationen zum Umbau der Ketziner Straße

Frau Schulz, Arbeitsgruppenleiterin Straßenplanung und Entwurf, gibt den aktuellen Planungsstand anhand der Planzeichnung zur Kenntnis. Diese ist der Niederschrift als Anlage beigefügt. In der sich anschließenden Diskussionen wurden u.a. folgende Themen angesprochen:

- Die geplante Bauzeit von ca. 14 Wochen und die damit im Zusammenhang stehende, geplante Vollsperrung.
- die geplanten Umleitungsstrecken,
- geplante Parkmöglichkeiten auf der Straße,
- evt. Schaffung von Fahrradstellplätzen,
- evt. Aufstellung von Stadtmöbeln,
- Verpflichtung des Baubetriebes, über den Bauverlauf zu informieren.

17.01.2023 07:37:56
 U:\bach\01\02\Projekte\02118 00\0203_Nr_01_Potsdam\Z_BM\CAD\01_KetzinerStrasse\Entwurfplanung\05_Lageplan_1.indd_8.rwg
 Dieser Unterzeichnungsblock ist eine vorläufige Darstellung und darf nicht
 kopiert, verändert, verbreitet oder für andere Zwecke verwendet werden.
 Die Rechte an dem Inhalt dieses Dokuments sind Eigentum der ARCADIS
 GmbH.

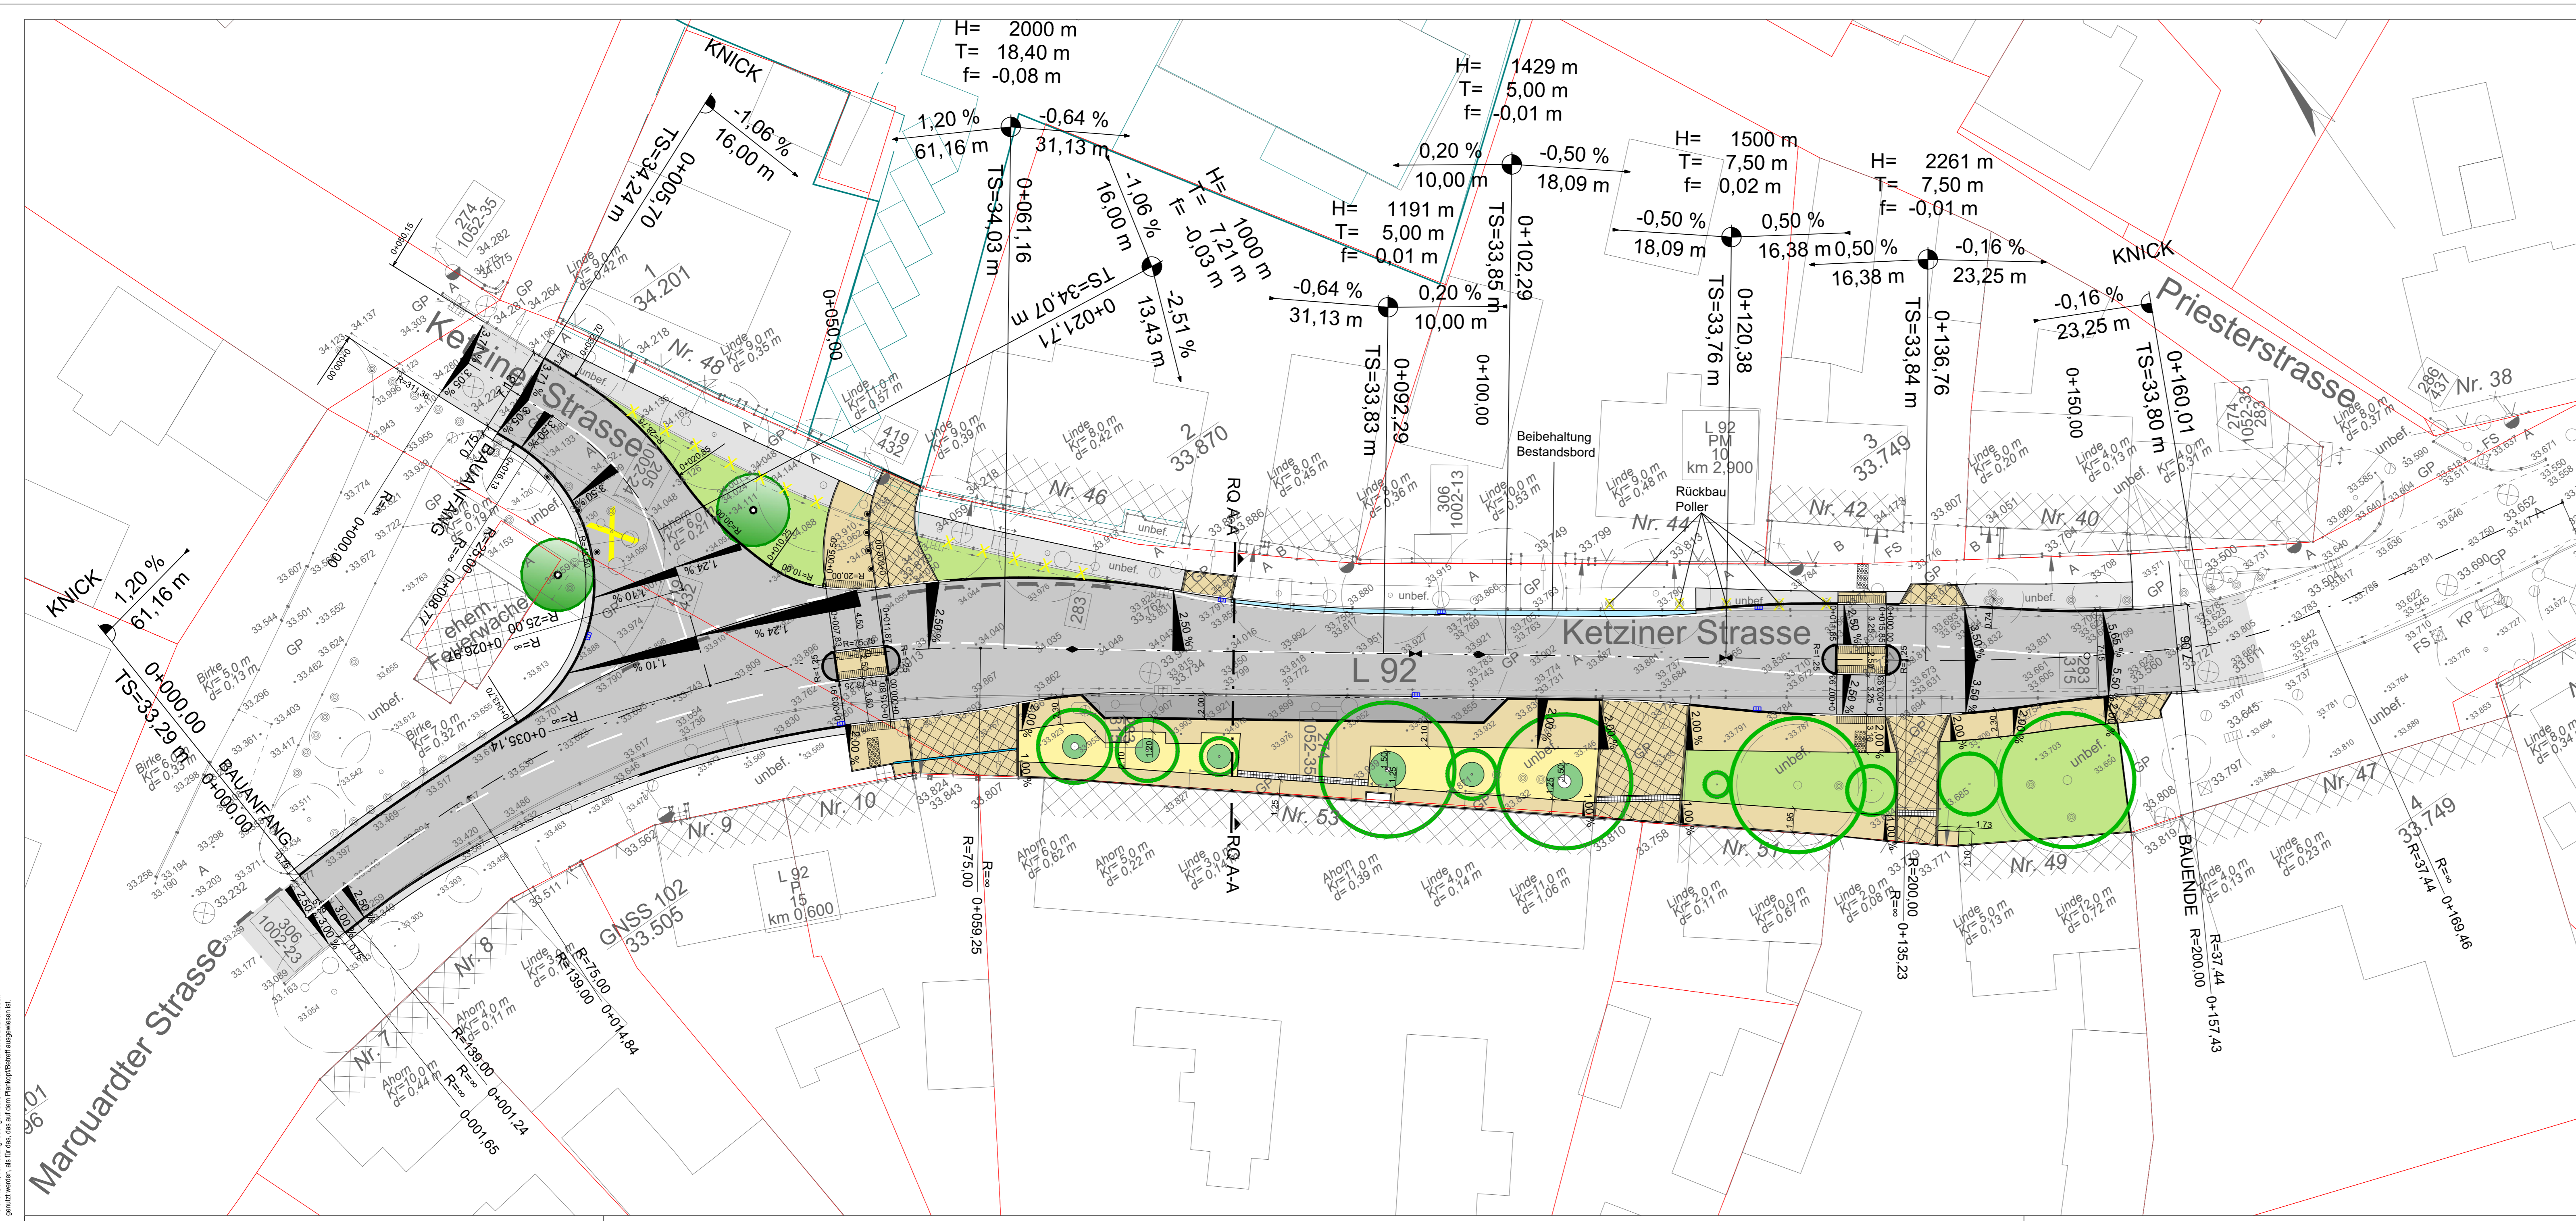

Zeichenerklärung Planung

- Fahrbahn, Asphalt
 - Zufahrt
 - Gehweg, versickerungsfähiges Betonsteinpflaster
 - Anpassungsbereiche
 - Parkfläche
 - wassergebundene Wegedecke
 - geplante Grünflächen
 - Pflasterrinne
 - Bordrinne
 - Kastenrinne
 - Hochbord
 - Rundbord
 - Tiefbord
 - Straßenablauf
 - Baumscheibe
 - Poller
 - Rückbau
 - Richtungsfeld
 - Aufmerksamkeitsfeld
- Neigungsbrechpunkt mit Angabe von:
 H = 2000 m
 Z = 362,155 m
 l = 0,02 m
 km = 0+111,16
 hTS = 33,70 m
- Längsneigung und Abstand zum nächsten Neigungsbrechpunkt
 -0,50 % 54,24 m
 0,50 % 28,30 m
- Gradientenhochpunkt
 Gradiententiefpunkt
 Fahrbahnquerneigung
 2,5%
- Korrespondierende Planung
 FFW Fahrlang (informativ)
- Neupflanzung Baum

Zeichenerklärung Bestandsplan

- Hinweistafel
- Polygonpunkt
- freistehendes Verkehrszeichen
- Schacht rund
- Straßenablauf
- Kabelkasten
- Stahlmast
- Baumschutz
- Zugang
- Gebäudennummer
- Überdachung
- Asphalt
- Kleinpflaster
- Höhenangabe
- Bord
- Schild für Werbung
- Laterne
- Schieber-Gas
- Schieber-Wasser
- Schacht eckig
- Schaltkasten
- Poller
- Straßenablauf
- Zufahrt
- Zahl der Geschosse als Hochmaß
- Stützmauer
- Befestigungsartengrenze
- Großpflaster
- Mosakpflaster
- Betonmast m. Lampe
- Wegweiser
- Unterflurhydrant
- Laubbaum
- Markierung Radweg
- Parkscheinautomat
- vorh. Gebäude
- Mauer
- Fahrradfurt / Halteleine
- Formsteine
- unbefestigte Fläche

ARCADIS <small>Arcadis Germany GmbH, EUREF-Campus 10, 10629 Berlin, Germany</small>		Datum	Name	Unterschrift
bearbeitet	01.07.2022	Lorenz		
gezeichnet	01.07.2022	Kuschel		
geprüft	01.07.2022	Lorenz		

Landeshauptstadt Potsdam FB Grün- und Verkehrsanlagen Bereich Verkehrsanlagen Friedrich-Ebert-Straße 79/81 14469 Potsdam		Datum	Name	Unterschrift
bearbeitet	01.07.2022	Schulz		
gezeichnet				
geprüft				

a	Überarbeitung Planung nach Stellungnahme vom 16.11.2022	11.01.2023	cl / tku
Nr.	Art der Änderung	Datum	Zeichen

Höhensystem: DHHN 1916 Lagesystem: ETRS89-UTM-33

ENTWURFSPLANUNG

Landeshauptstadt Potsdam
 Straße: Ketziner Straße
 Abschnitt: Knotenpunkt Ketziner Straße Marquardter Straße
 Lageplan
 PROJ-Nr.: 18002832
 Maßstab: 1 : 250
 Unterlage / Blatt-Nr.: 2 / 1

Umgestaltung Ketziner Straße in Fahrlang
 im Bereich Knoten Ketziner Straße / Marquardter Straße

Die Übereinstimmung mit dem Prüfexemplar unter Beachtung der Auflagen aus dem Prüfvermerk wird hiermit bestätigt.		Firmensiegel / Datum / Originalunterschrift
Gilt nur in Verbindung mit Schreiben vom:		
Zur Bauausführung freigegeben	Landeshauptstadt Potsdam FB Grün- und Verkehrsanlagen Bereich Verkehrsanlagen Friedrich-Ebert-Straße 79/81 14469 Potsdam	gez. M. Woiwode Martina Woiwode Bereich Verkehrsanlagen
Die Freigabe zur Bauausführung erfolgt gem. § 10 BtgbStG und unbeschadet der vom Auftragnehmer eigenverantwortlich zu prüfenden Übereinstimmung mit dem Bauvertrag.		Potsdam, den Datum