



# Protokollauszug

aus der  
20. öffentliche/nicht öffentliche Sitzung des Ausschusses für Stadtentwicklung, Bauen und Verkehr  
vom 01.09.2015

---



öffentlich

**Top 5.5   Berichterstattung zur Aufstellung von Pollern im Bereich der Brandenburger Straße zur Verhinderung der illegalen Querung der Fußgängerzone durch KfZ**

Frau Woiwode (Verkehrsanlagen) informiert, dass die Verhinderung der illegalen Querung der Fußgängerzone durch Fahrzeuge bereits wiederholt in den vergangenen Jahren thematisiert worden ist. Die Landeshauptstadt Potsdam beabsichtigt an den Querungen Dortustraße und Hermann-Elflein-Straße als Pilotprojekt klappbare Poller einzubauen, die eine künftige Querung durch Fahrzeuge verhindern. Die Verständigung mit der Feuerwehr und der STEP ist erfolgt.

Wenn seitens der Ausschussmitglieder kein Widerspruch erfolgt, dann würde mit der Testphase begonnen werden. Für den Zeitraum während des Weihnachtsmarktes bis zum Abschluss der Wintersaison würde diese nochmals unterbrochen und dann im Frühjahr fortgeführt werden. Die Präsentation wird dem Protokoll als Anlage beigefügt.

Der Ausschussvorsitzende signalisiert für den Ausschuss die Befürwortung des Vorhabens.

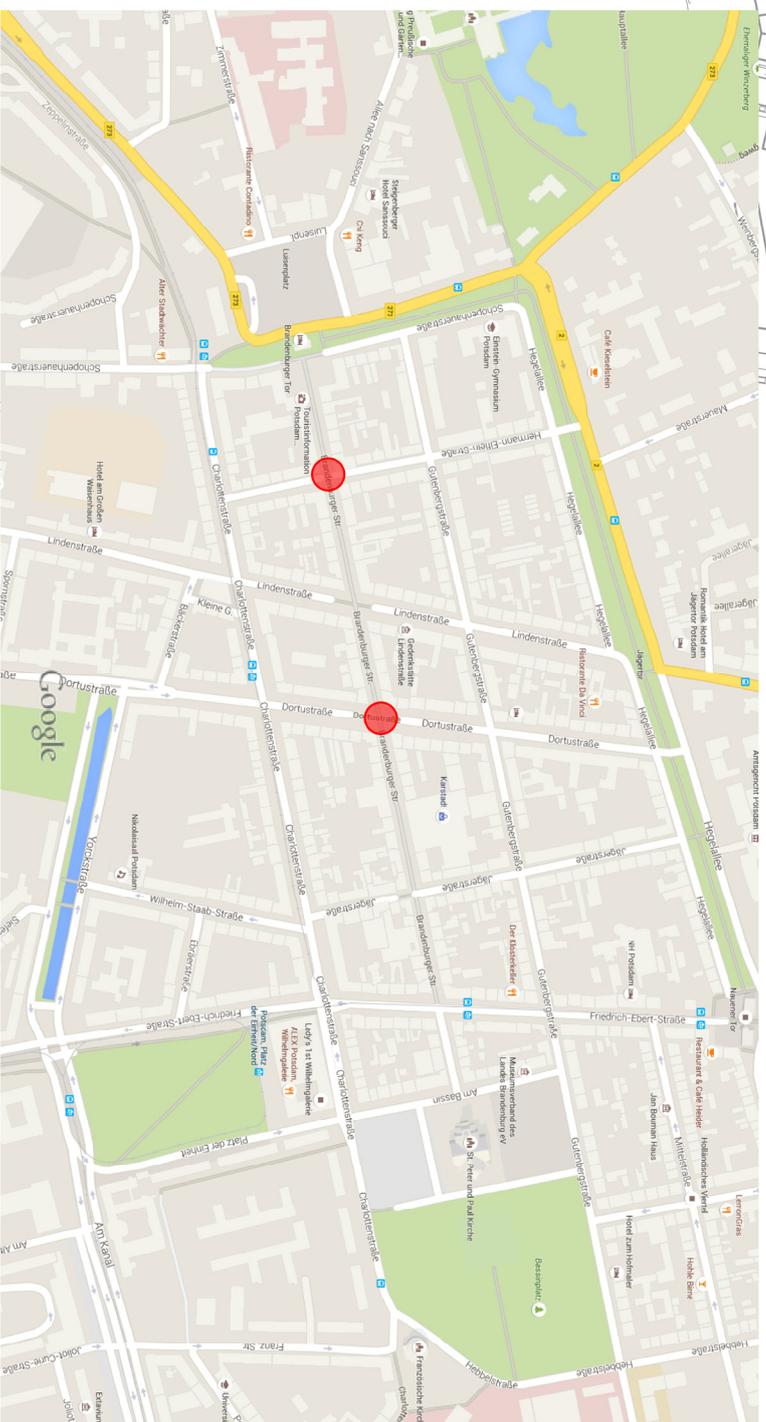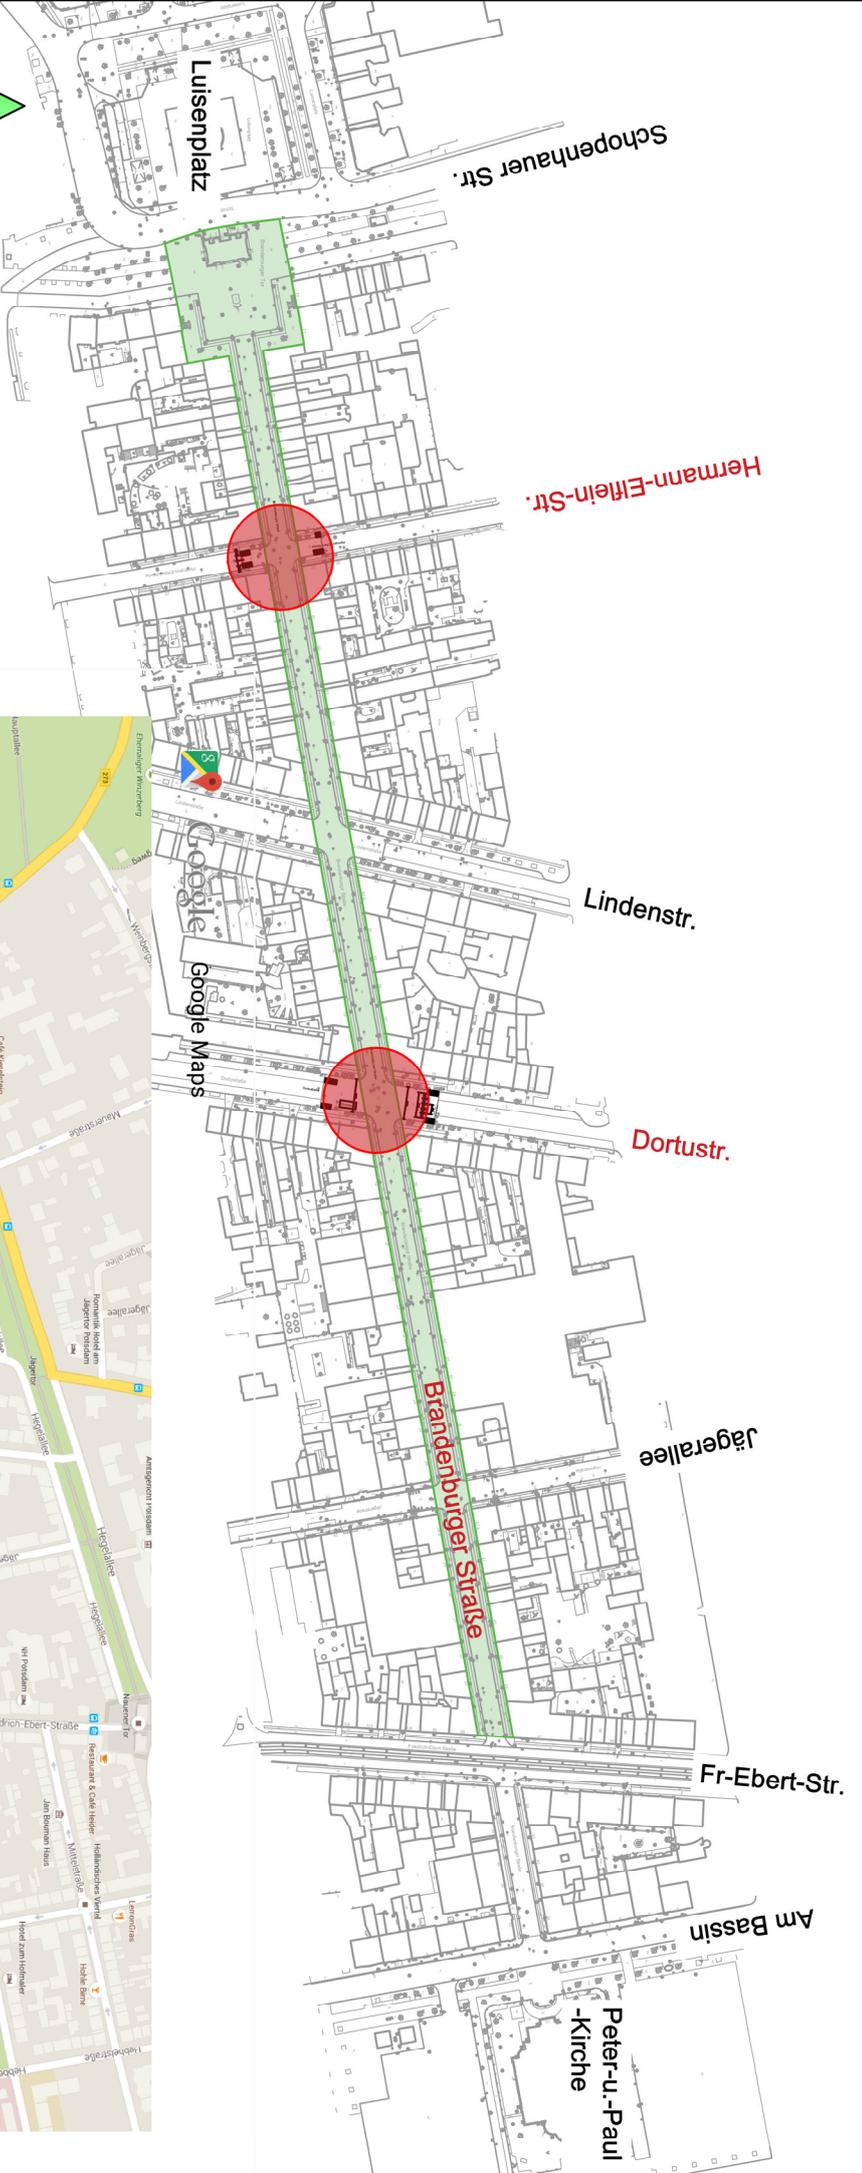

**Blatt 1**  
**Übersichtslageplan - Brandenburger Straße**  
**Fußgängerzone**








**Blatt 2**

Kreuzung Brandenburger Straße / Hermann-Elfein-Straße

Einbau eines **Pollers**

Fußgängerzone

Maßstab 1:250

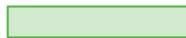

**Brandenburger Straße**

**Hermann-Elfein-Straße**

12

13

14


26


25

8

15

24

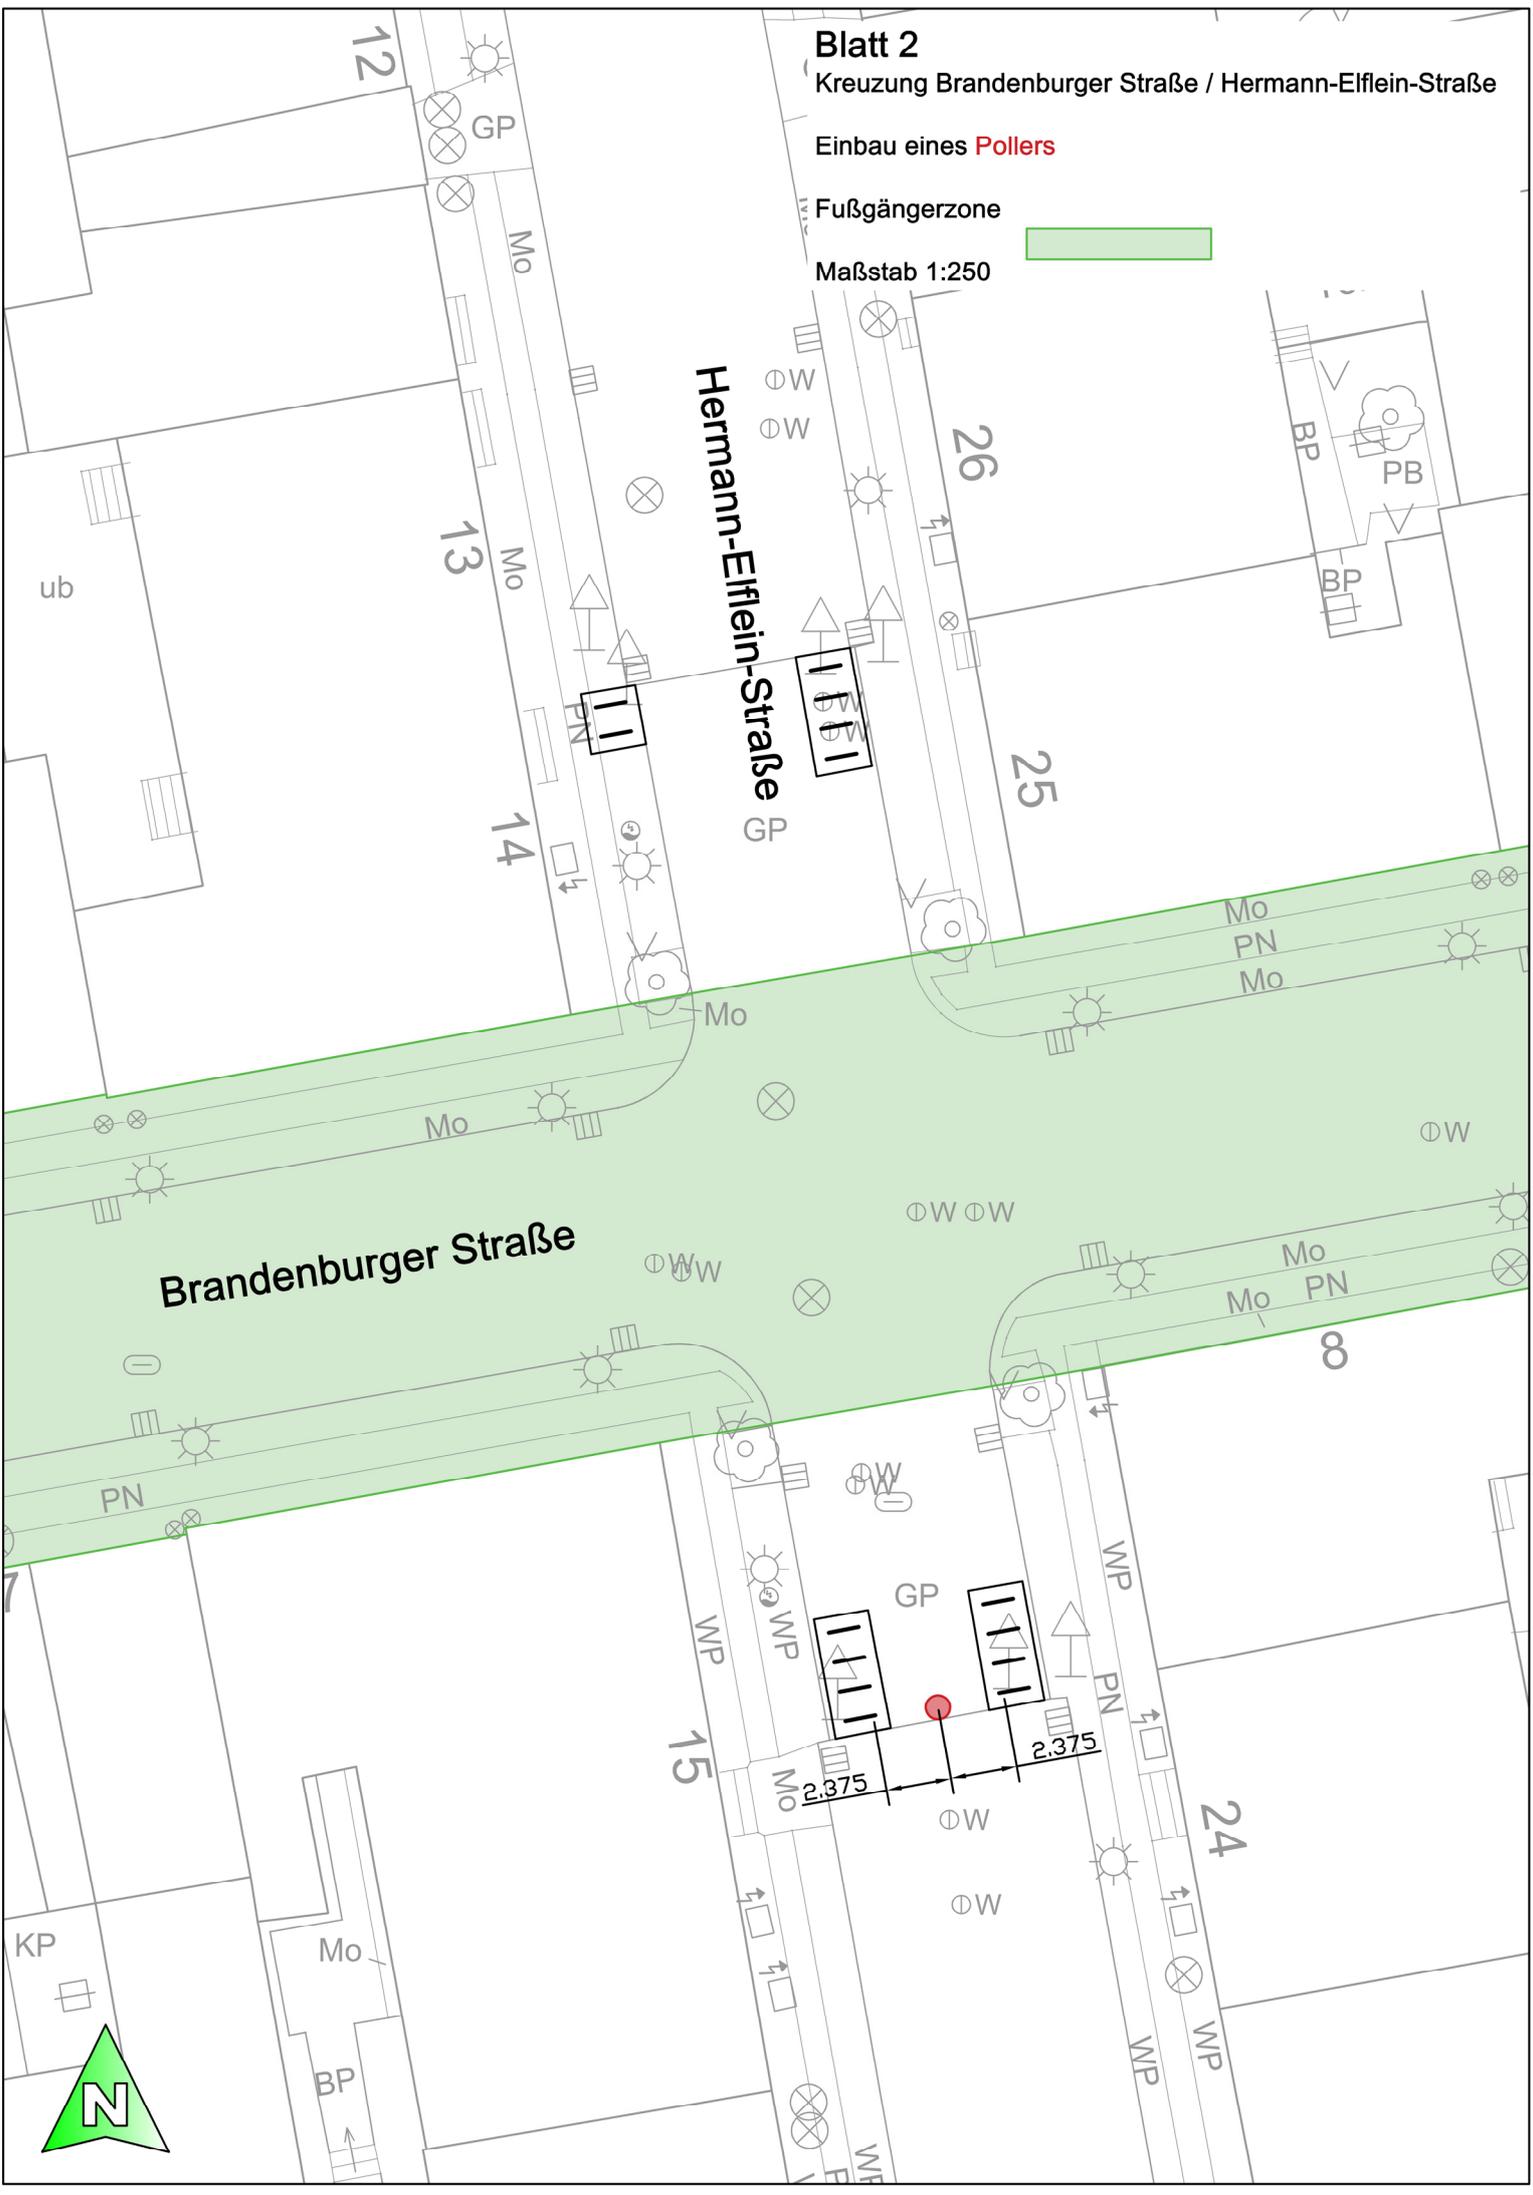

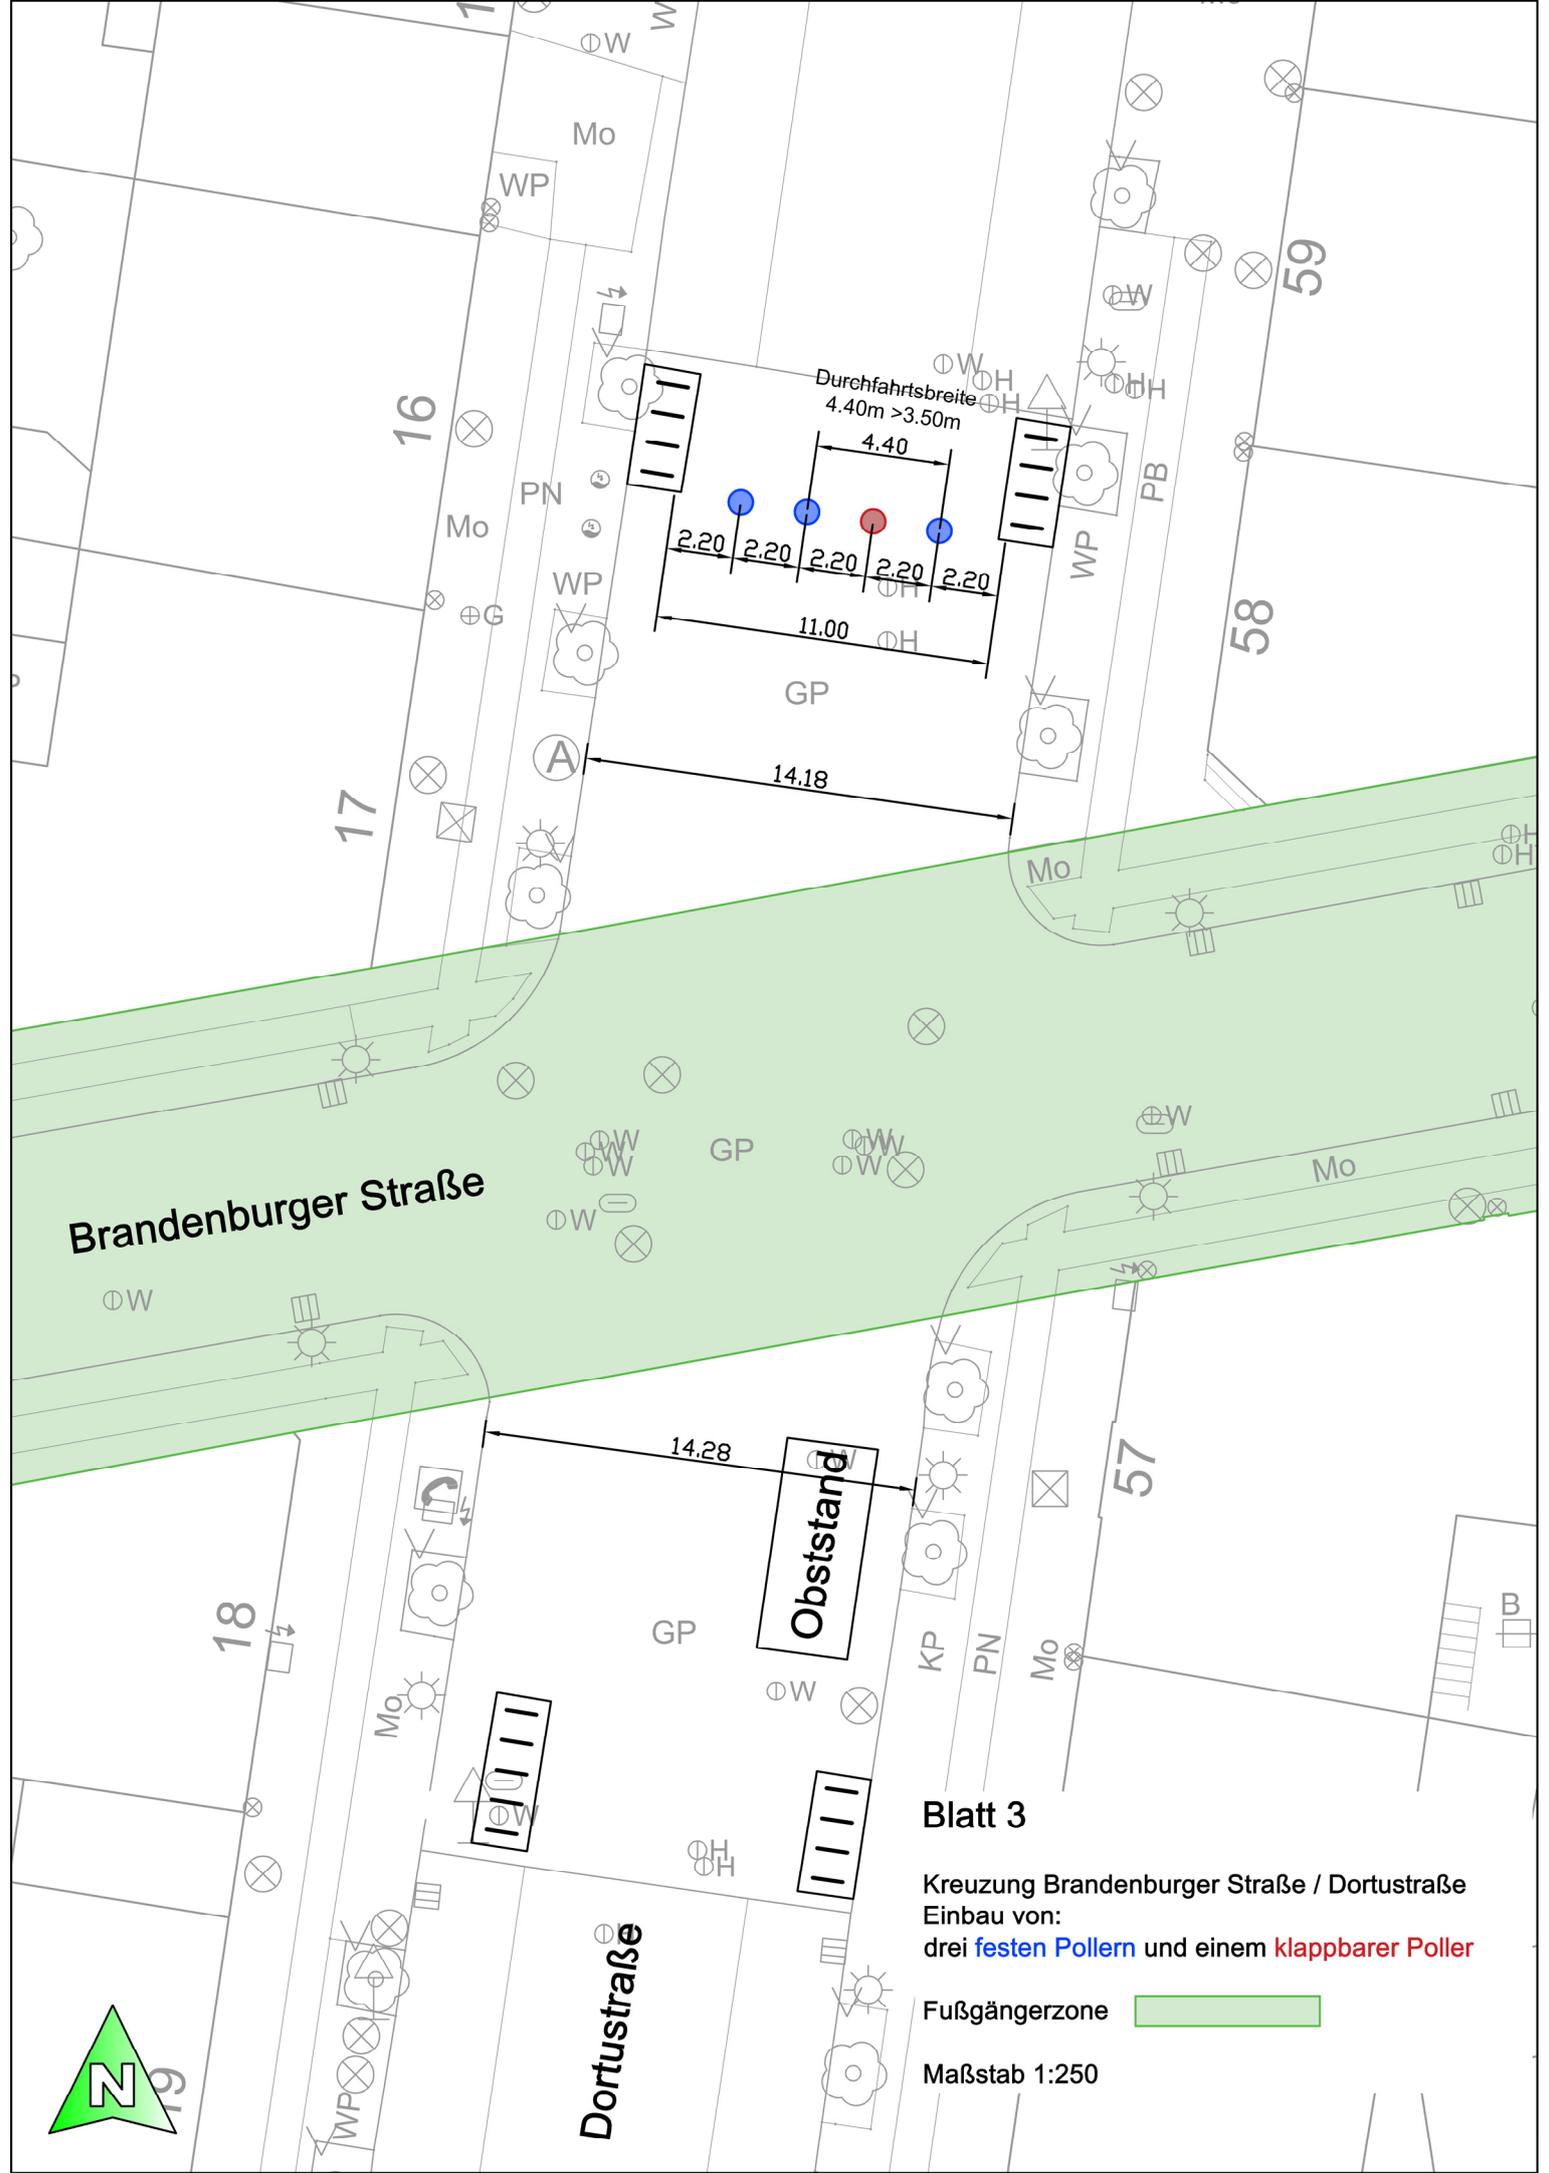

**Blatt 3**

Kreuzung Brandenburger Straße / Dortustraße  
 Einbau von:  
 drei **festen Pollern** und einem **klappbarer Poller**

Fußgängerzone

Maßstab 1:250

