



# Protokollauszug

aus der  
49. öffentliche Sitzung des Ausschusses für Stadtentwicklung, Bauen  
und Verkehr  
vom 25.04.2017

---

öffentlich

## **Top 5.3 Information zur Erneuerung der Kreuzstraße (Sanierungsgebiet Babelsberg)**


Herr Hackmann (Geschäftsführer Stadtkontor GmbH) informiert, dass es sich bei der Erneuerung der Kreuzstraße um eine der letzten Straßen im Sanierungsgebiet Babelsberg handelt. Anhand eines Planes (wird der Niederschrift als Anlage beigefügt) geht er detailliert auf die Baumaßnahme ein. Er ergänzt, dass für die Pflasterstraße die Verwendung des bisherigen Pflastermaterials erfolgt. Der Baubeginn ist für Juni 2017 vorgesehen. Anfang März 2017 ist eine Anwohnerversammlung durchgeführt worden. Eine weitere findet 2 Wochen vor Baubeginn nochmals zum Bauablauf selbst statt. Die Hausanschlüsse werden in dieser Baumaßnahme berücksichtigt.

### **Abstimmungsergebnis:**

Zustimmung:

Ablehnung:

Stimmenthaltung:

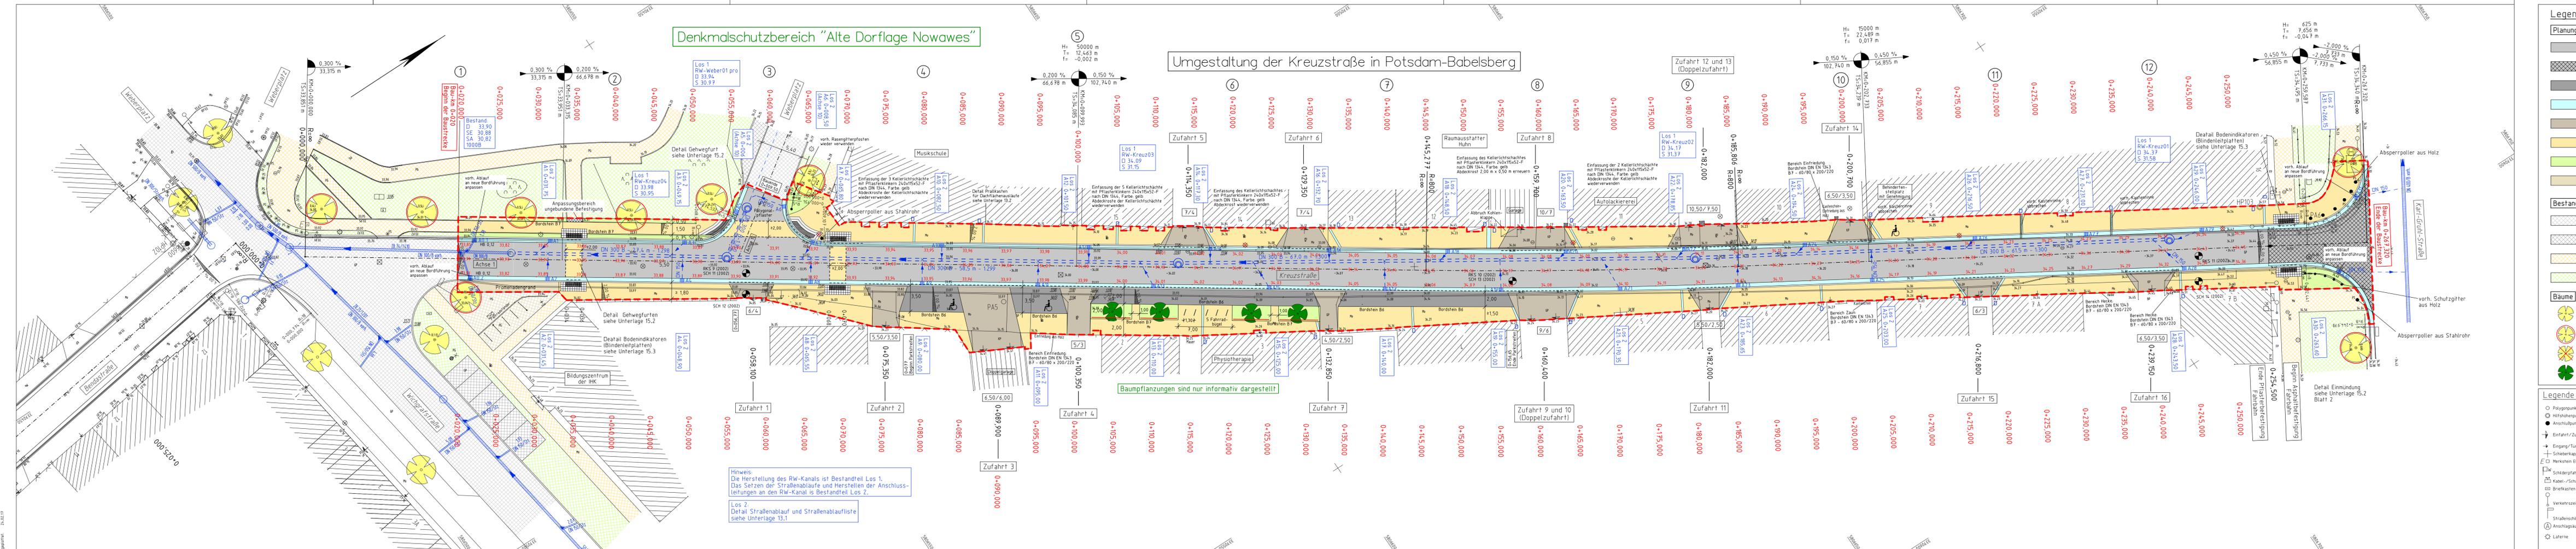

### Legende

**Planung**

- Fahrbahn (Reihensteinpflaster)
- Fahrbahn (Asphaltbefestigung)
- Parkstreifen (Polygonalpflaster)
- Entwässerungsrinne (Reihensteinpflaster)
- Zufahrt (Großpflaster, geschnitten)
- Gehweg (Bernburger Mosaiksteinpflaster)
- Grünstreifen
- Promenadengrind

**Bestand**

- Fahrbahn (Reihensteinpflaster)
- Parken (Polygonalpflaster)
- Gehweg (Bernburger Mosaiksteinpflaster)
- Grünfläche

**Bäume**

- vorhandener Baum
- Baumschutz
- Baumfällung
- geplanter Baum

**Legende Bestandsvermessung**

- Polypunkt
- Hilfshöhepunkt
- Anschlußpunkt
- Einfahrt/Zufahrt/Tor
- Eingang/Tür
- Scheberplatte Wasser
- Kabel-/Schaltkasten
- Breitkasten
- Verkehrsschild
- Anschlagskote
- Laterne

**Legende**

- Leistungsgrenze
- Los 2
- Straßenbau
- Hochpunkt
- Tiefpunkt
- Querneigung
- Bordabsenkung auf 0,03 m
- vorh. Höhe
- geplante Höhe
- Dachflächenauslauf
- Entwässerungsrinne für Dachflächenauslauf
- Wurzelschutzfolie
- Nr. des Querprofils
- geplante Beleuchtungsanlage
- Beleuchtungsanlage abbrechen
- Absperripoller
- Tiergartentiger
- Lage Bohrprofil mit Angabe Jahreszahl

**Legende Bestandsvermessung**

- KP Kleinpflaster
- FP Feldsteinpflaster
- Mo Mosaikpflaster
- GP Granitpflaster
- BB Asphalt
- B Beton
- BP Betonpflaster
- PB Betonplatten
- ZP Ziegelpflaster
- PG Promenadengrind
- Scheberplatte Wasser
- Scheberplatte Gas
- Unterflurpflaster
- Schacht rund
- Schacht eckig
- Prallen/Poller
- Feldstein/Findling
- Stegfließen an Treppen

**Legende**

- Laubbau
- Gebüsch/Gehölz
- Mauer, freistehend
- Zaun
- Hecke
- Mauersockel, meist mit Zaun
- Geländer

Nr.	Art der Änderung	Dat.	bearb.	ges.
c				
b				
a				

Höhen beziehen sich auf DHHN 92 - Koordinatensystem ETRS 89

Entwurfsbearbeitung: **VIC Plänen und Beraten GmbH**  
 bearb.: 02/17, KaMu  
 gezeichnet: 02/17, MS  
 geprüft: 02/17, KarMu  
 Potsdam, im Februar 2017

VIC Plänen und Beraten GmbH  
 Hauptstr. Potsdam  
 Sauerbruchstr. 12  
 14482 Potsdam  
 Tel. (0331) 74 96 326  
 Fax (0331) 74 96 314  
 E-mail: va.potsdam@vic-gmbh.de

Dipl.-Ing. Karsten Müller  
 Abteilungsleiter Verkehrsanlagen

### VERGABEUNTERLAGEN

Grundplan hergestellt: Februar 2002  
 bearbeitet: Mokry  
 Aufnahme: Schröder/Mietz  
 Kataster: Feldvergleich: Schröder

**Stadtkontor** Gesellschaft für behutsame Stadtentwicklung mbH  
 Schornsteingasse 3  
 14482 Potsdam

Straße: Kreuzstraße  
 Anlage: 3  
 Bl.Nr.: 1

Nächster Ort: Potsdam-Babelsberg  
 Datum:   
 Zeichen:   
 Maßstab: 1:250

### Umgestaltung der Kreuzstraße in Potsdam-Babelsberg

Die Übereinstimmung mit dem Prüferexemplar unter Beachtung der Auflagen aus dem Prüfvermerk wird hiermit bestätigt.

Gilt nur in Verbindung mit Schreiben vom:   
 33.05. Ergänzungen 2015

Zur Bauausführung freigegeben  
 Landeshauptstadt Potsdam  
 Fachbereich Grün- und Verkehrsflächen  
 Bereich Verkehrsanlagen  
 Hegelallee 6-10  
 14469 Potsdam

Unterschrift:   
 Potsdam, den