

Ortsbeirat
Fahrland
Ortsvorsteher

Sitzung am 23.05.2018 öffentlicher Teil Änderung Beschlussvorlage 18/SVV/0314

Grundhafter Ausbau der Döberitzer Straße

Der Ortsbeirat möge beschließen:

Der Oberbürgermeister der Landeshauptstadt Potsdam wird darum gebeten, zu veranlassen, dass durch die Bauverwaltung **entgegen ihrer bisherigen Stellungnahmen wonach ein grundhafter Ausbau erforderlich sei**, mit der Planung für **den von den Anwohnern geforderten verkehrsberuhigten Umbau** ~~den grundhaften Ausbau~~ der Döberitzer Straße spätestens im Herbst 2018 begonnen wird. Im Jahr 2019 soll dann mit der Bauvorbereitung (Bürgerbeteiligung, Beschlussfassung der SVV, Ausschreibungsverfahren) begonnen werden, so dass **spätestens 2020 die dafür erforderlichen Bauarbeiten** realisiert werden können.

Begründung:

Seit zwei Jahren ~~nimmt~~ **wächst** der Unmut der Anlieger über **den zunehmenden Durchgangsverkehr und den daraus resultierenden immer schlechteren** baulichen Zustand der Döberitzer Straße ~~immer mehr zu~~. Auch die Bauverwaltung hat sich bereits zu den Möglichkeiten der Zustandsverbesserung geäußert. Aus Kostengründen wurde aber der Termin für die Planung und die Realisierung des **nach Ansicht der Verwaltung** erforderlichen grundhaften Ausbaus der Straße weit nach 2020 verschoben. Nunmehr hat sich die finanzielle Situation der Landeshauptstadt verbessert und die ~~Kostenbeteiligung der~~ **für die** Landeshauptstadt **sind** ~~ist, da es sich um eine KAG pflichtige Maßnahme handelt auch~~ nicht unzumutbar hoch. Da das neue Wohngebiet „Am Friedhof“ spätestens 2020 an die Döberitzer Straße angebunden werden muss, ist es insbesondere auch deshalb erforderlich, den ~~Straßenausbau~~ **Straßenumbau** kurzfristig vorzuziehen.

gez.
C. Wartenberg



**Landeshauptstadt
Potsdam**

Der Oberbürgermeister



Geschäftsbereich/FB: 47/FB Grün- und Verkehrsflächen/475

Bearbeiter: Frau Vorrath Telefon: 2746

Einreicher OBR: Fahrland

Aus der

Ortsbeiratssitzung am: 21.03.2018

Datum: 09.05.2018

Sachstand / Realisierung

Prüfauftrag Beschluss - Drucksachen Nr.: 18/OBR/0047

Betreff: **Straßenbeleuchtung am nördlichen Teil der Straße Am Friedhof**

In Bearbeitung o. g. Drucksache teile ich Ihnen Folgendes mit:

Dem Fachbereich Grün- und Verkehrsflächen liegt die Entwurfsplanung der Medien- und Straßenplanung (B-Plan 132) „Am Friedhof“ durch den Erschließungsträger vor.

Das elektrotechnische Projekt für die Straßenbeleuchtung von der Ketziner Straße bis zur Planstraße A ist noch nicht Bestandteil der zu prüfenden Unterlagen, wurde aber vom Bereich Verkehr und Technik angefordert.


Erst nach Vorlage, Prüfung und Baufreigabe kann das elektrotechnische Projekt für den nördlichen Abschnitt der Straße „Am Friedhof“ neu überarbeitet und das Anhörungsverfahren eingeleitet werden.

Der Investor plant die Umsetzung der Baumaßnahme „Am Friedhof“ (südlicher Straßenabschnitt bis Planstraße A) in 2019.

Nach Bereitstellung von Investitionsmitteln in 2019 und einem positiven Anhörungsergebnis wird der Fachbereich Grün- und Verkehrsflächen die Weiterführung der Beleuchtung von der Planstraße A bis zur Schule baulich umsetzen.

Fortsetzung siehe Rückseite

Beigeordnete/r

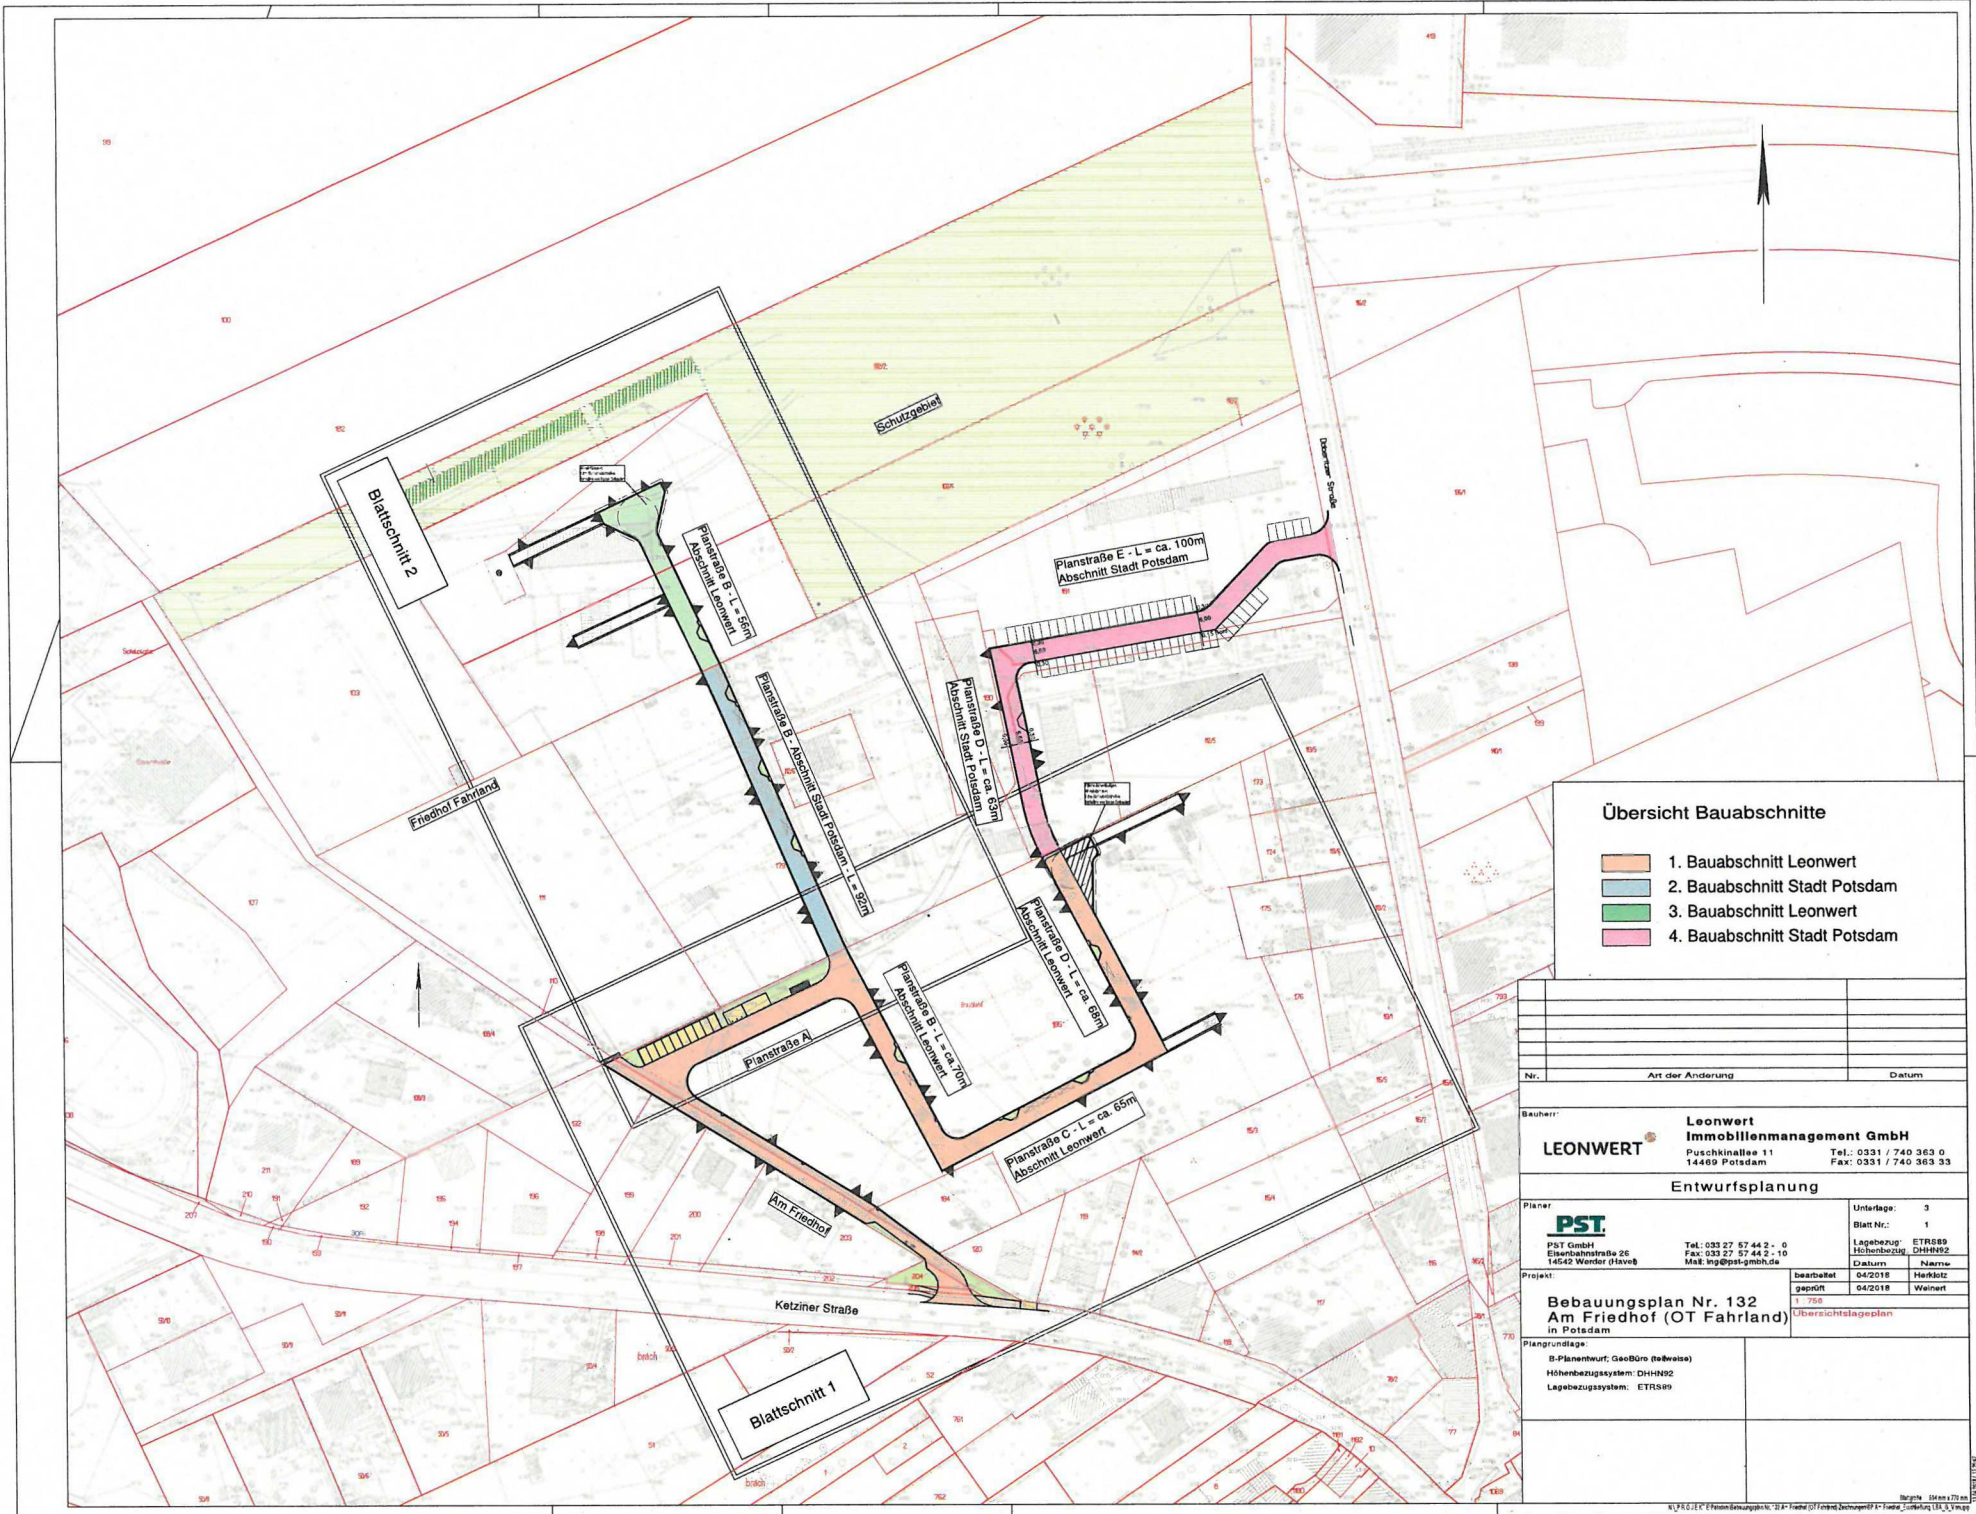

Übersicht Bauabschnitte

- 1. Bauabschnitt Leonwert
- 2. Bauabschnitt Stadt Potsdam
- 3. Bauabschnitt Leonwert
- 4. Bauabschnitt Stadt Potsdam

Nr.	Art der Änderung	Datum

Bauherr: **LEONWERT** **Immobilienmanagement GmbH**
 Puschkinallee 11 | Tel.: 0331 / 740 363 0
 14469 Potsdam | Fax: 0331 / 740 363 33

Entwurfsplanung
 Planer: **PST**
 PST GmbH | Tel.: 033 27 57 44 2 - 0
 Eisenbahnstraße 26 | Fax: 033 27 57 44 2 - 10
 14542 Werdow (Istve) | Mail: ing@pst-gmbh.de

Projekt: **Bebauungsplan Nr. 132 Am Friedhof (OT Fahrland) in Potsdam**
 bearbeitet: 04/2018 | Maßstab: 1:750
 gezeichnet: 04/2018 | Zeichner: Weinert

Plangrundlage:
 B-Planentwurf; GeoBüro (be/wass)
 Höhenbezugsystem: DHHN92
 Lagebezugsystem: ETRS89