



Protokollauszug



aus der
70. öffentliche/nichtöffentliche Sitzung des Ausschusses für Stadtentwicklung, Bauen, Wirtschaft und Entwicklung des ländlichen Raumes
vom 14.11.2023

öffentlich

**Top 6.1 Sachstand zu den Bebauungsplänen Nr. 157-1 und 157-2 " Neue Mitte Golm"
(Frau Dr. Günther)**

Herr Wolfram (Fachbereich Stadtplanung) führt zum Sachstand aus und geht auf Nachfragen ein.

Der Planentwurf ist zur Sitzung im Ratsinformationssystem eingestellt.

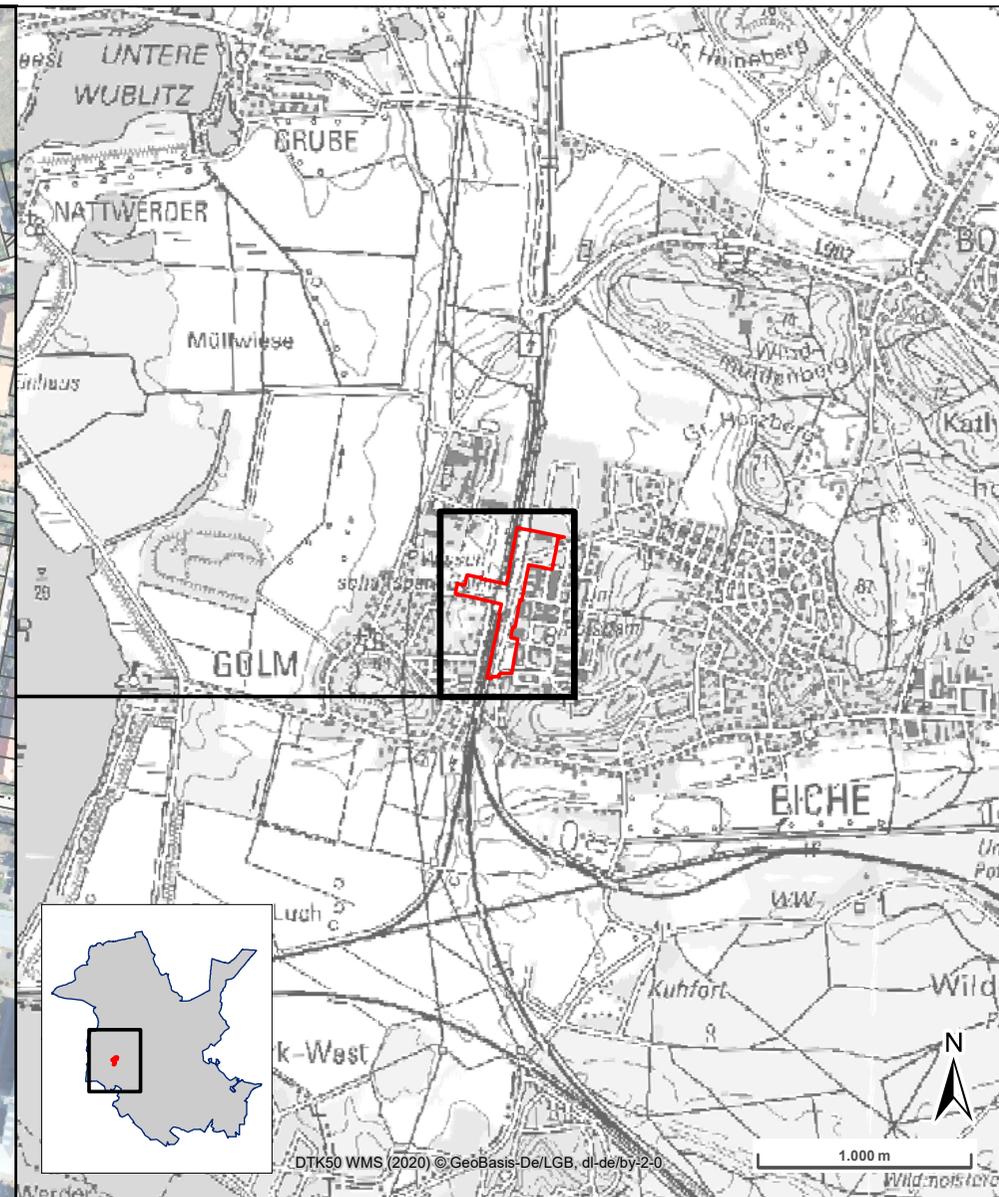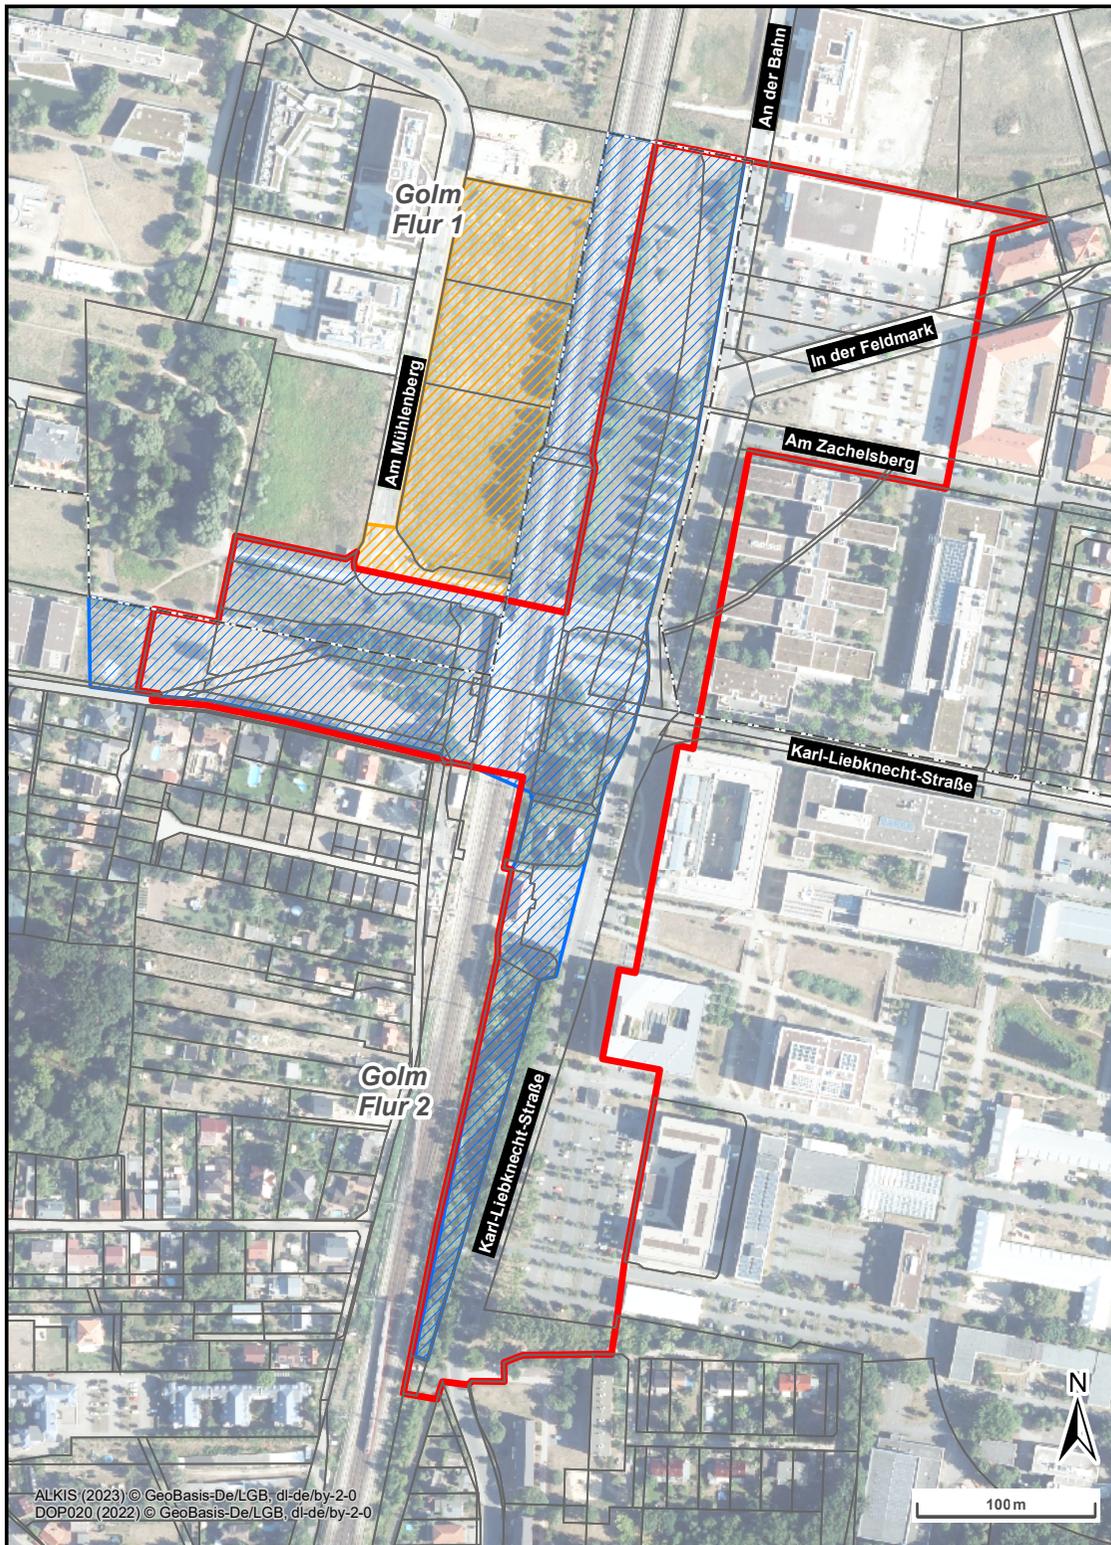

Plangeber: Landeshauptstadt Potsdam Fachbereich Stadtplanung Bereich Stadtraum Süd-West		 Landeshauptstadt Potsdam
Legende:  BP 178 "Bahnhofsumfeld Golm"  BP 157-1 "Neue Mitte Golm (Nord-West)"  BP 157-2 "Neue Mitte Golm (Süd-Ost)"		
Maßstab: ohne (A3 im Original)	Stand: 14.11.2023	Übersichtskarte Arbeitskarte - Nur für den internen Gebrauch!