



Protokollauszug

aus der
35. öffentliche Sitzung des Ausschusses für Stadtentwicklung, Bauen
und Verkehr
vom 28.06.2016

öffentlich

Top 5.1 Zaunanlage und Sportplatz Kurfürstenstraße

Herr Richter (Kommunaler Immobilienservice) erläutert anhand einer PowerPoint-Präsentation die Planung des Sportplatzes Kurfürstenstraße und der Zaunanlage. Die Präsentation wird der Niederschrift als Anlage beigefügt.


Abstimmungsergebnis:

Zustimmung:

Ablehnung:


Stimmenthaltung:

SPORTPLATZ KURFÜRSTENSTRASSE POTSDAM

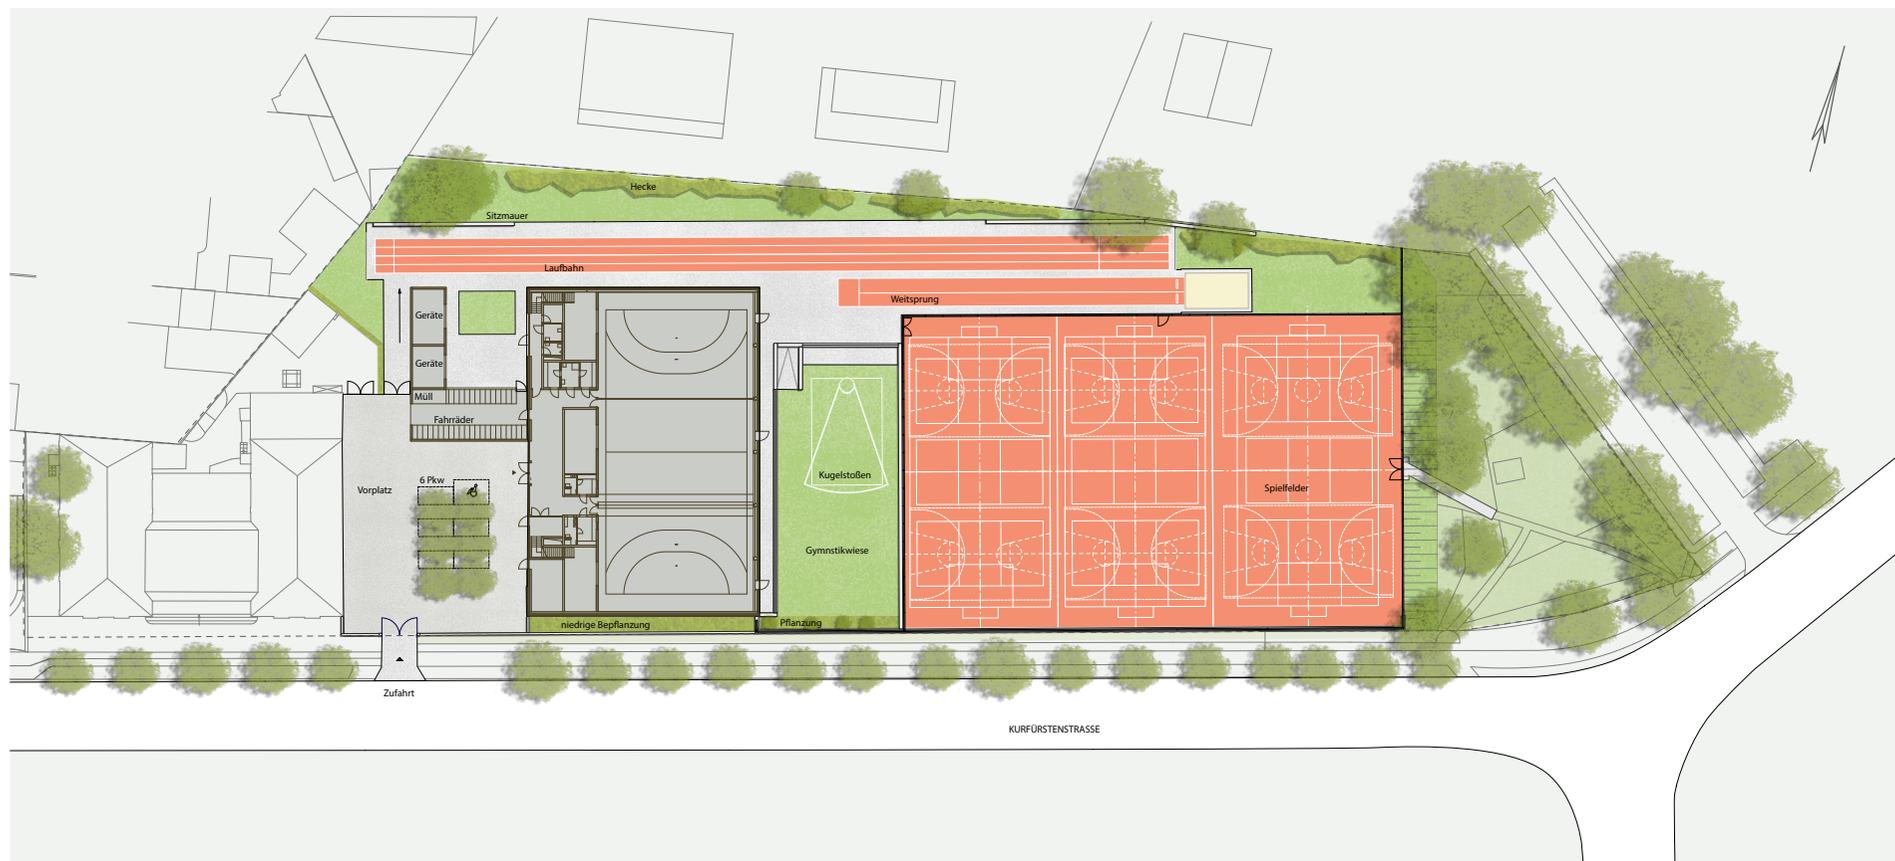


Grafische Darstellung
Vorentwurf Außenanlagen M. 1:500

1. Lageplan (Ausführungsplan)



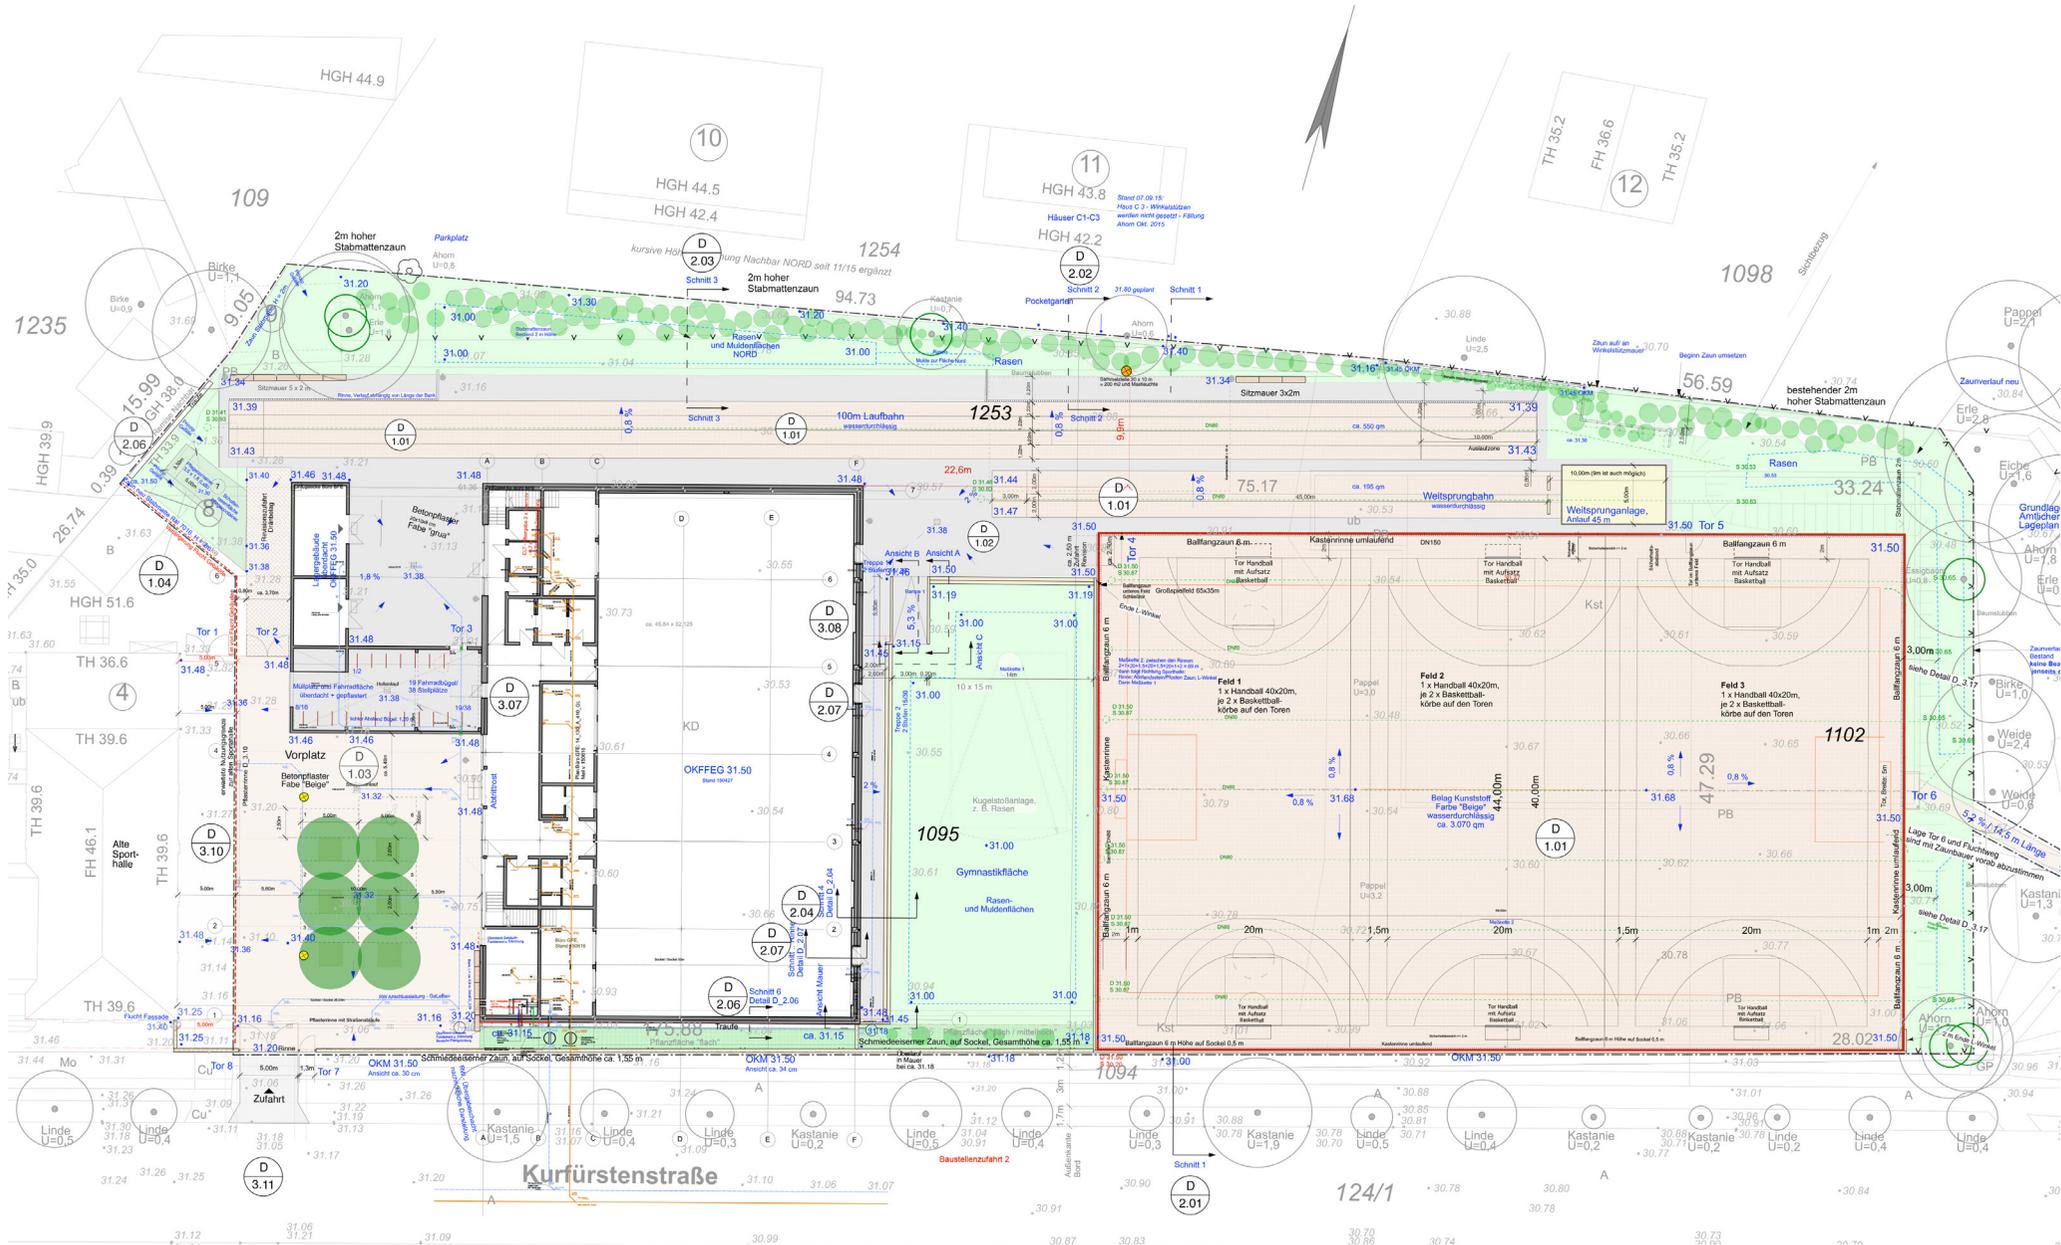


3. Detail Tor 7-8

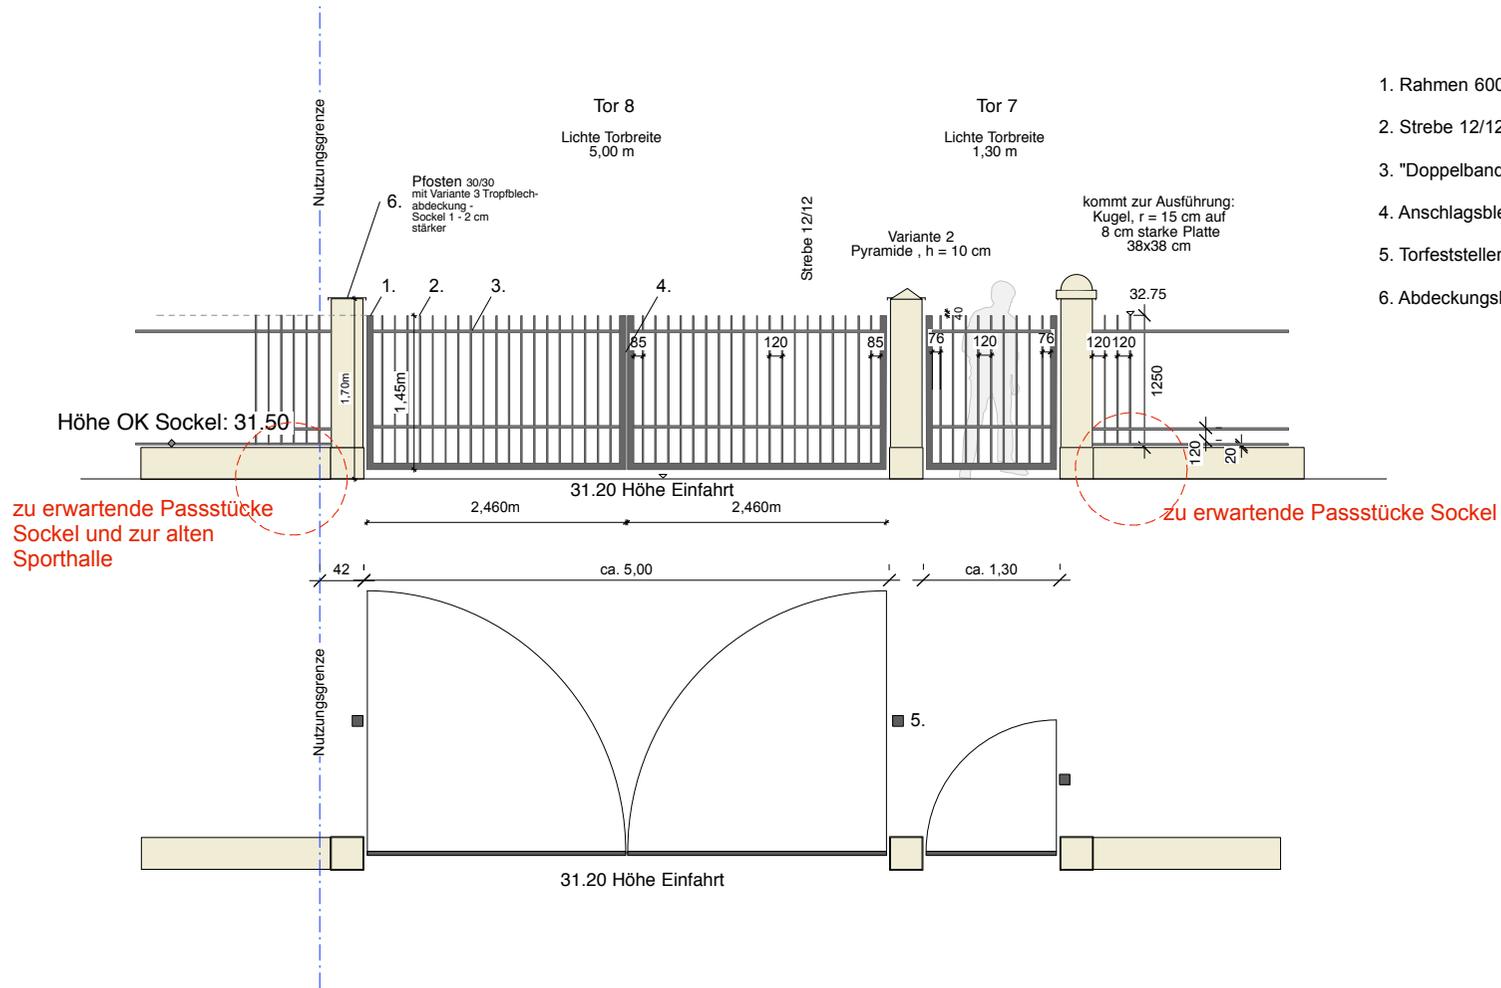

4. Detail Schmuckzaun

Schnitt Sporthalle, M = 1.50
 Zaun Kurfürstenstraße, Bereich Sporthalle

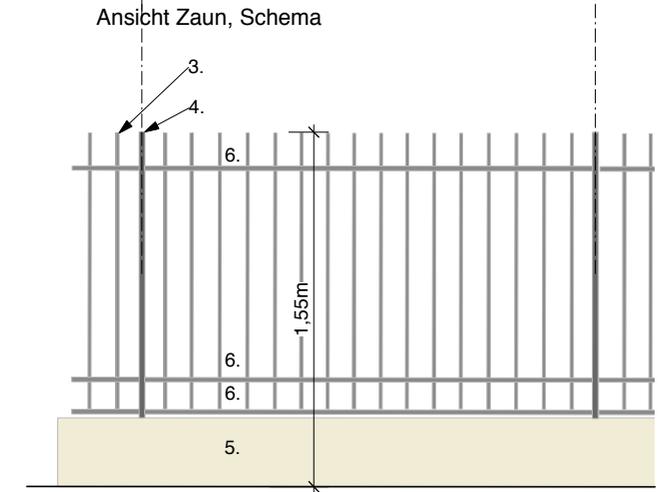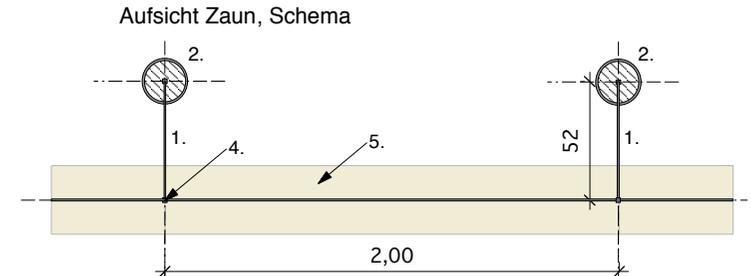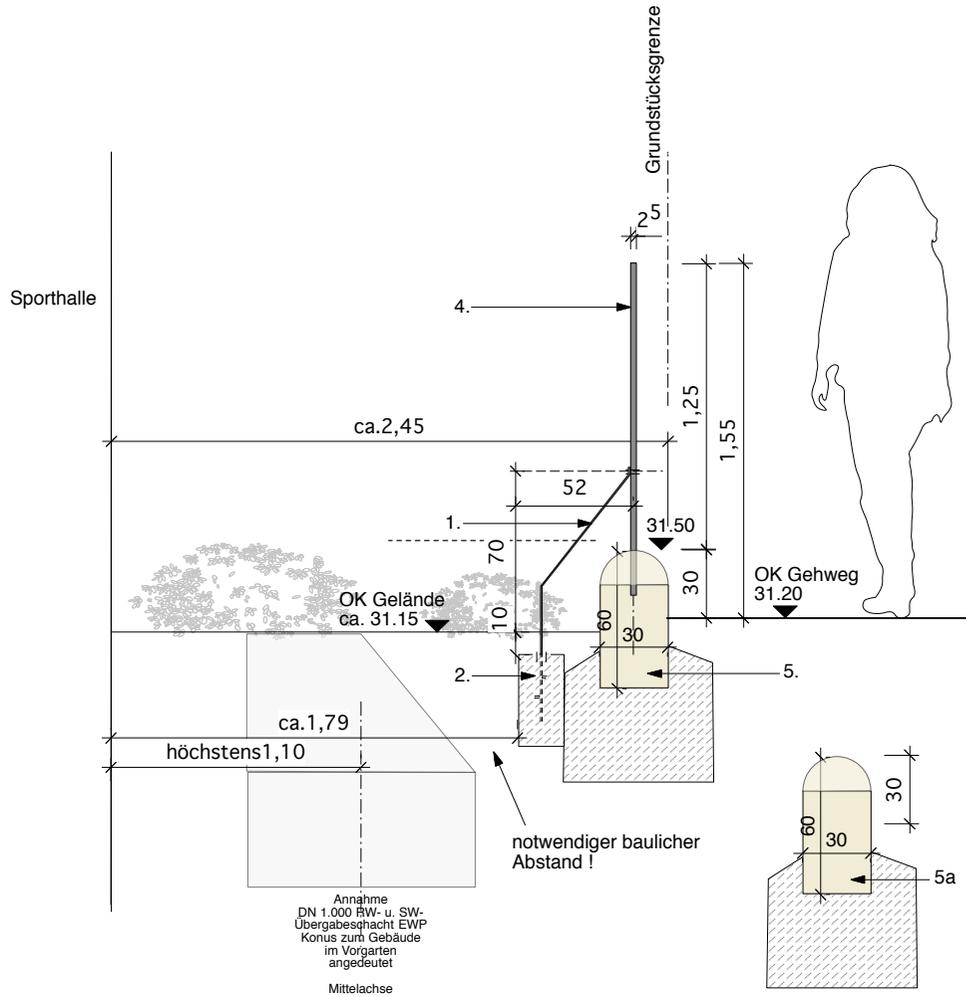

1. rückseitige Abstützung, Material und Farbe Zaun z. B. DB 703, Flachstahl 20mm breit Dicke 5mm
2. KG - Rohr DN 150, Länge: 40c
3. Füllstäbe: 12 x 12 mm
4. Pfosten 25 x 25 mm, DB 703
5. Zaunsockel aus Betonfertigteil Sichtbeton, h= 65 cm, b= 30 cm
- 5a Alternativ: halbrunder Abschluss r = 15 cm
6. Zaunbänder

