

Protokollauszug

aus der
23. öffentliche/nicht öffentliche Sitzung des Ausschusses für Stadtentwicklung, Bauen und Verkehr
vom 10.11.2015

öffentlich

**Top 4.2 Wiedereinrichtung des Radweges in der Friedrich-Engels-Straße neben Freiland
15/SVV/0526
zur Kenntnis genommen**

Frau Woiwode (Verkehrsanlagen) geht anhand der Karte nochmals auf den ursprünglichen Planungsbereich ein, welcher als Bauprogramm von den Stadtverordneten 2003 (03/SVV/0768) beschlossen wurde und zeigt die Vorher-Nachher-Situation (sh. Anlage). Der Lageplan ist 2009 auf der Grundlage des Radverkehrskonzeptes überarbeitet worden. 2012 erfolgte die Verständigung den Radweg zu entsiegeln und einen Schutzstreifen auf der Fahrbahn anzuordnen. Weiterhin geht sie erläuternd auf den derzeitigen Stand der Planung ein (die Folie wird dem Protokoll als Anlage beigefügt). Ergänzend macht Frau Woiwode aufmerksam, dass in der mittelfristigen Finanzplanung keine Haushaltsmittel zur Umsetzung enthalten sind und gibt die Empfehlung zur Prioritätensetzung über das Radverkehrskonzept.

Namens des Antragstellers erklärt Herr Jäkel, dass sich damit der mittlere Satz des Antrages erfüllt habe und gestrichen wird. Statt wie im Antrag festgehalten am 4. November 2015, wird die Information im März 2015 erbeten, so dass der Antragstext neu lautet:

„Die Stadtverordnetenversammlung möge beschließen:

Der Oberbürgermeister wird beauftragt, den seinerzeit zum Zweck der Errichtung von Straßenleuchten in der Friedrich-Engels-Straße neben dem Gelände des Freiland beseitigten Radweg wieder herstellen zu lassen.

Über den Stand der Umsetzung des Auftrages ist die Stadtverordnetenversammlung in ihrer Sitzung im März 2016 zu informieren.“

Herr Heuer stellt den Geschäftsordnungsantrag, den ursprünglichen Antrag als durch Verwaltungshandeln erledigt zu erklären. Die Straßenplanung an sich könne zu anderer Zeit behandelt werden.

Herr Jäkel als Ausschussvorsitzender sieht dies nicht als Geschäftsordnungsantrag an.

Nach kurzer Verständigung spricht Frau Hüneke für den GO-Antrag.
Herr Berlin spricht dagegen und plädiert für eine Zurückstellung.


Der Geschäftsordnungsantrag, den Antrag als erledigt zu erklären, wird zur Abstimmung gestellt und mit 4/2/1 bestätigt.



merkel ingenieur consult	Dipl.-Ing. Wolfgang Metzel Bestands-Ingenieur Kammershof 1-3, 14462 Potsdam 03033/74040 Fax 03033/74040 Potsdam im August 1998	98041 000	
		beacht.	Beeg
		gez.	Gundersm.
		gepr.	Heitz
Stadt Potsdam		Untertage: 3 Blatt: 1	
Umbau der Friedrich-Engels-Straße		Übersichts- lageplan	
Vorplanung		M 1:10 000	

R 3369041.225
H 5806155.928

R 3369031.777
H 5806286.218

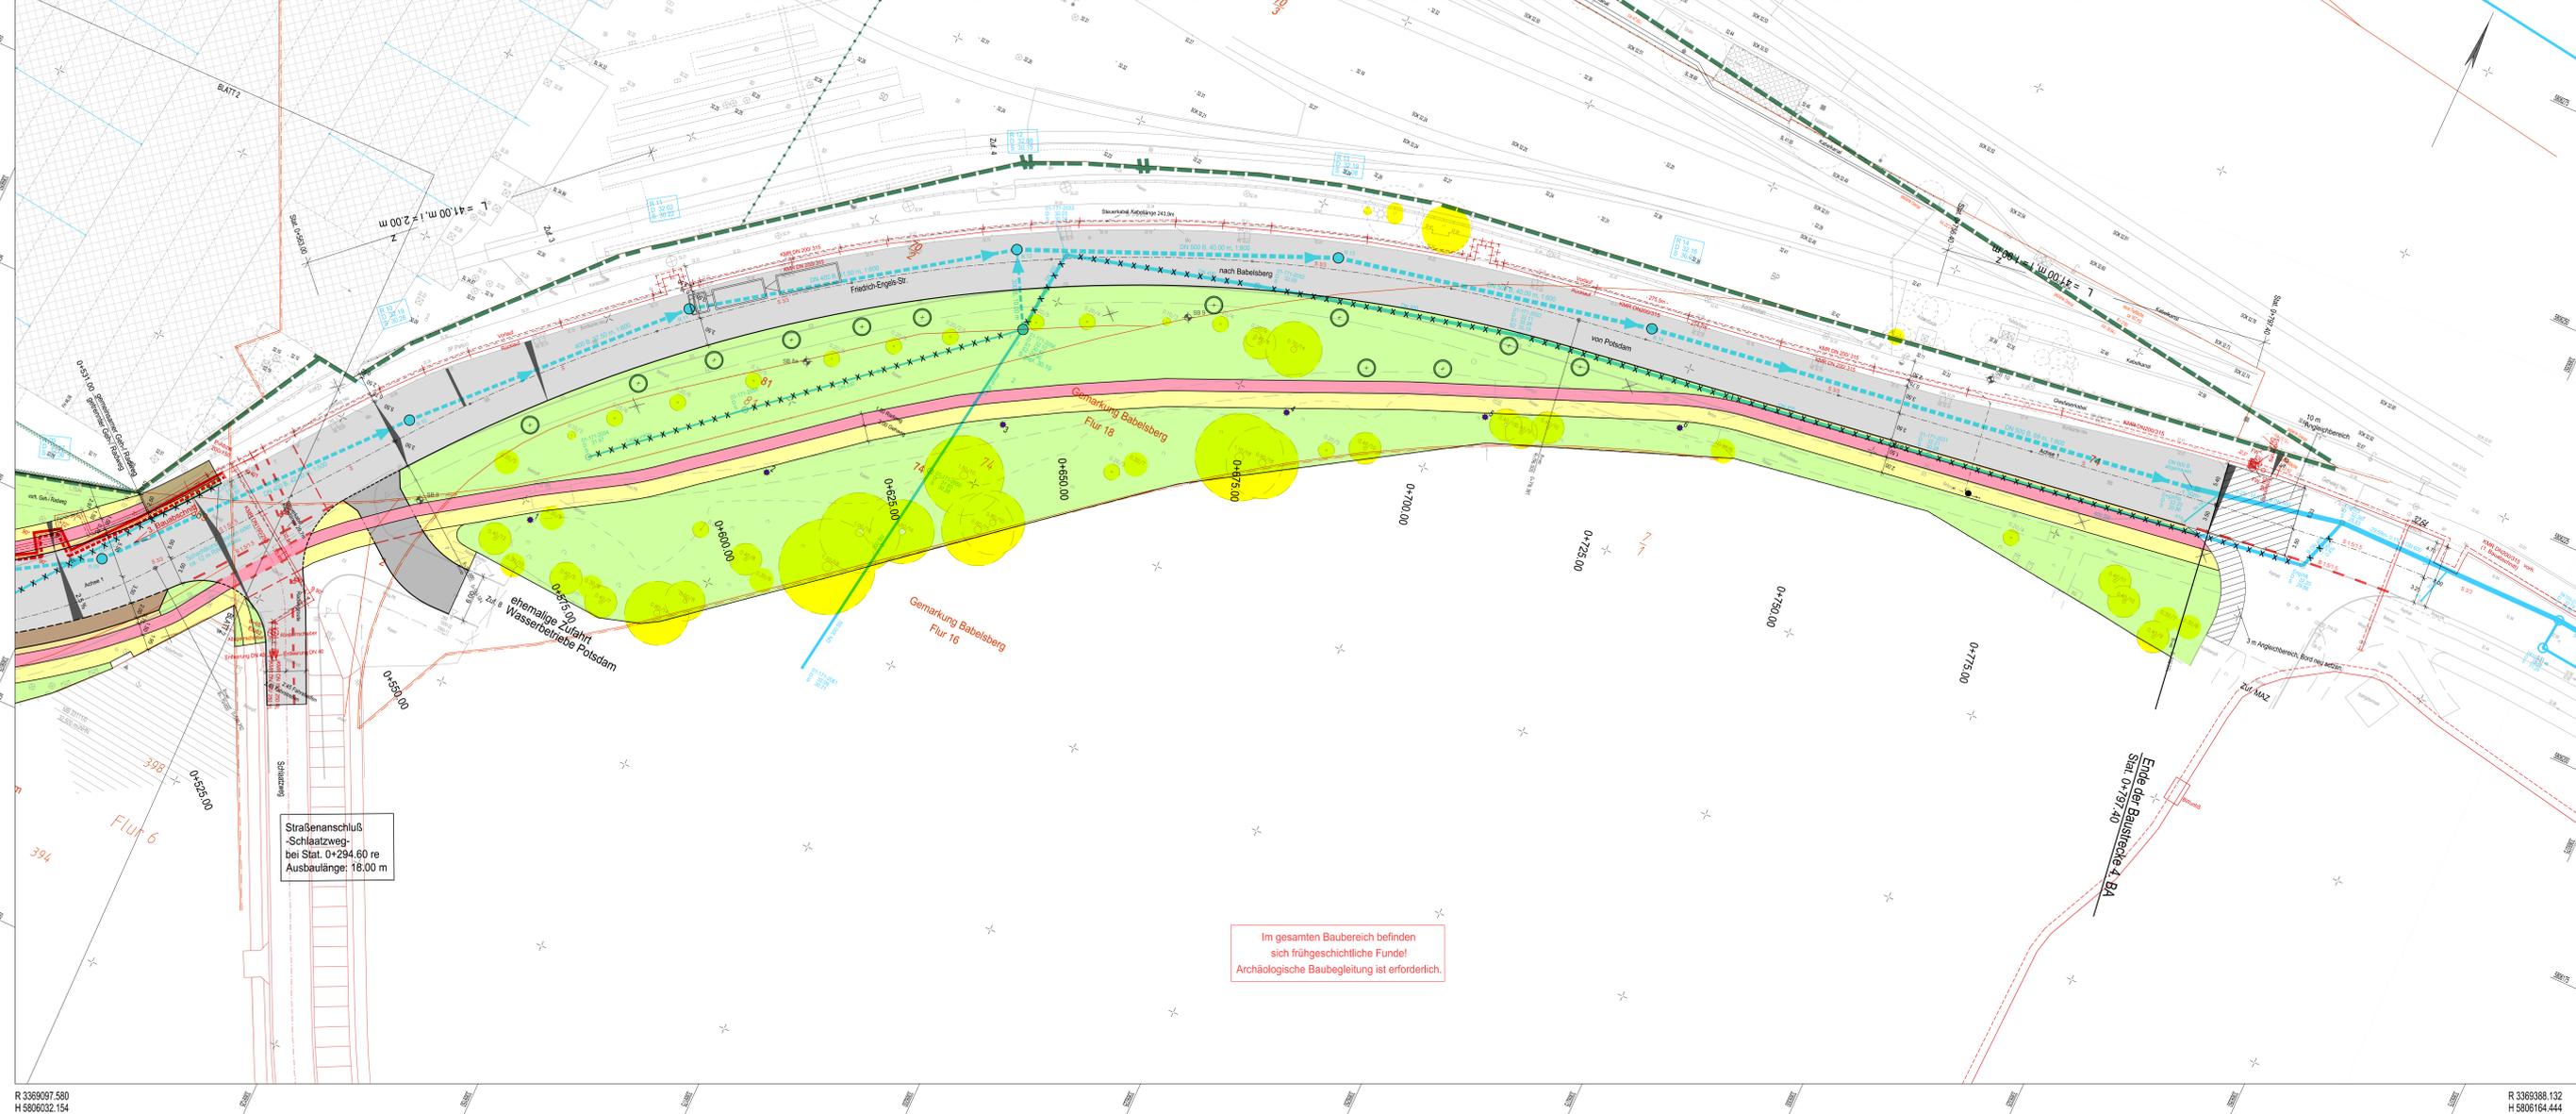

Straßenanschluß
-Schlättweg-
bei Stat. 0+294.60 re
Ausbaulänge: 18.00 m

Im gesamten Baubereich befinden
sich frühgeschichtliche Funde!
Archäologische Baubegleitung ist erforderlich.

R 3369097.580
H 5806032.154

R 3369098.132
H 5806164.444

Legende Vermessung

○	Polygonpunkt	○	Überfuhrstand	○	Schichtpunkt	○	Baum mit Durchmesser
□	Kabelschacht	○	Wasserschieber	○	Einlauf	○	Gemarkungsgrenze
□	Schaltkasten	○	Schlö	○	Geländepunkt	○	Flurgrenze
○	Lampe	○	Glaschieber	○	Gitterkrenz	○	Flurücksgrenze

R = Röhre U = Ulme G = Götterbaum
L = Linde A = Ahorn B = Birke

LEGENDE Straßenbau

■	Belastung	■	Fahrbahn, Zufahrt MAZ (Spillmaßeauswahl)
■	Streifenbreite	■	Fahrbahn im Bushaltestellenbereich (Beton)
■	Fläche	■	Sicherheits- / Oberstreifen (Mosaikflasterstein)
■	Fläche	■	gem. RadC Gehweg (Steinbelagflaster)
■	Fläche	■	Radweg (Asphaltbelag)
■	Fläche	■	Gehweg, Wartefläche (Steinplatten)
■	Fläche	■	Zufahrten (Körnungsfester)
■	Fläche	■	Parkstreifen
■	Fläche	■	Grünstreifen
■	Fläche	■	Bankett - Oberboden
■	Fläche	■	Baumscheibe (Spill mit Einmischung Humus)
○	Hochpunkt	○	vorh. RW - Kanal
○	Tiefpunkt	○	gepl. RW - Kanal (Vorschlag)
○	Fahrbahnquerneigung	○	gepl. Ablauf mit Anschlußflg.
○	Querschnitt-Nr.		
○	gepl. Straßenbeleuchtung (Energie-Führung durch Bäume)		
○	Baum gepl.		
○	Baum - Füllungen		

Nr.	Art der Änderung	Name	Datum

merkel INGENIEUR CONSULT	Dipl.-Ing. Wolfgang Merkel Beratung Ingenieure, VDI, ICD Planung, Entwurf, Vermessung Zertifiziert nach DIN EN ISO 9001:2000 Königsplatz 6/6 14452 Potsdam Tel.: 0331 17064-1 Fax: 0331 1706410 Email: w.merkel@merkel-engineering.de	05 016 000
	bearb.: Lütiche gez.: Peisje gepr.: Datum:	

Träger der Bauverwaltung: Stadtverwaltung Potsdam	geprüft/gesehen:
---	------------------

Stadt Potsdam		Umlage: 7
Entwurfsplanung Potsdam Ausbau der Friedrich - Engels - Straße zw. Zufahrt Hauptbahnhof und Zufahrt MAZ 4. BA und 5. BA		Batt Nr.: 3
geprüft/gesehen:		1 : 250

Vermessungsplan: Merkel Ingenieur Consult Vermessung, Plan-, Berechnung 14452 Potsdam Tel.: 0331 17064-1 Fax: 0331 1706410 Email: w.merkel@merkel-engineering.de	Aufnahme: März 2005 Freigegeben: April 2005 Kadaster: 2005	Koordinatensystem: ETRS 89 Höhensystem: DHHN 92
---	--	--