



# Protokollauszug

aus der  
59. öffentliche Sitzung des Ausschusses für Stadtentwicklung, Bauen  
und Verkehr  
vom 14.11.2017

---

öffentlich

**Top 6      Sonstiges**


Der Ausschussvorsitzende berichtet von einem Vor-Ort-Termin an den Roten Kasernen und der Befürchtung der Anwohner, aufgrund der Bushaltestelle im Fahrbahnbereich der Nedlitzer Straße mit Wartezeiten rechnen zu müssen bzw. dass der wartende Verkehr die Umgehung durch das Wohngebiet gegenüber den Roten Kasernen nutzen wird.

Frau Woiwode (Bereich Verkehrsanlagen) informiert, dass sich mit dem Fahrplanwechsel die Anzahl der dort haltenden Busse auf einen bzw. während der Schülerfahrzeiten auf drei pro Stunde reduzieren wird. Auf eine Haltebucht ist aufgrund der ÖPNV-Bevorrechtigung verzichtet worden und aufgrund des Straßenquerschnitts (wird der Niederschrift als Anlage beigefügt) ist kein Schleichverkehr oder Stau an dieser Stelle zu erwarten. PKW können an haltenden Bussen vorbeifahren.



Ausfahrt ALDI-Parkplatz

Z274.1-40

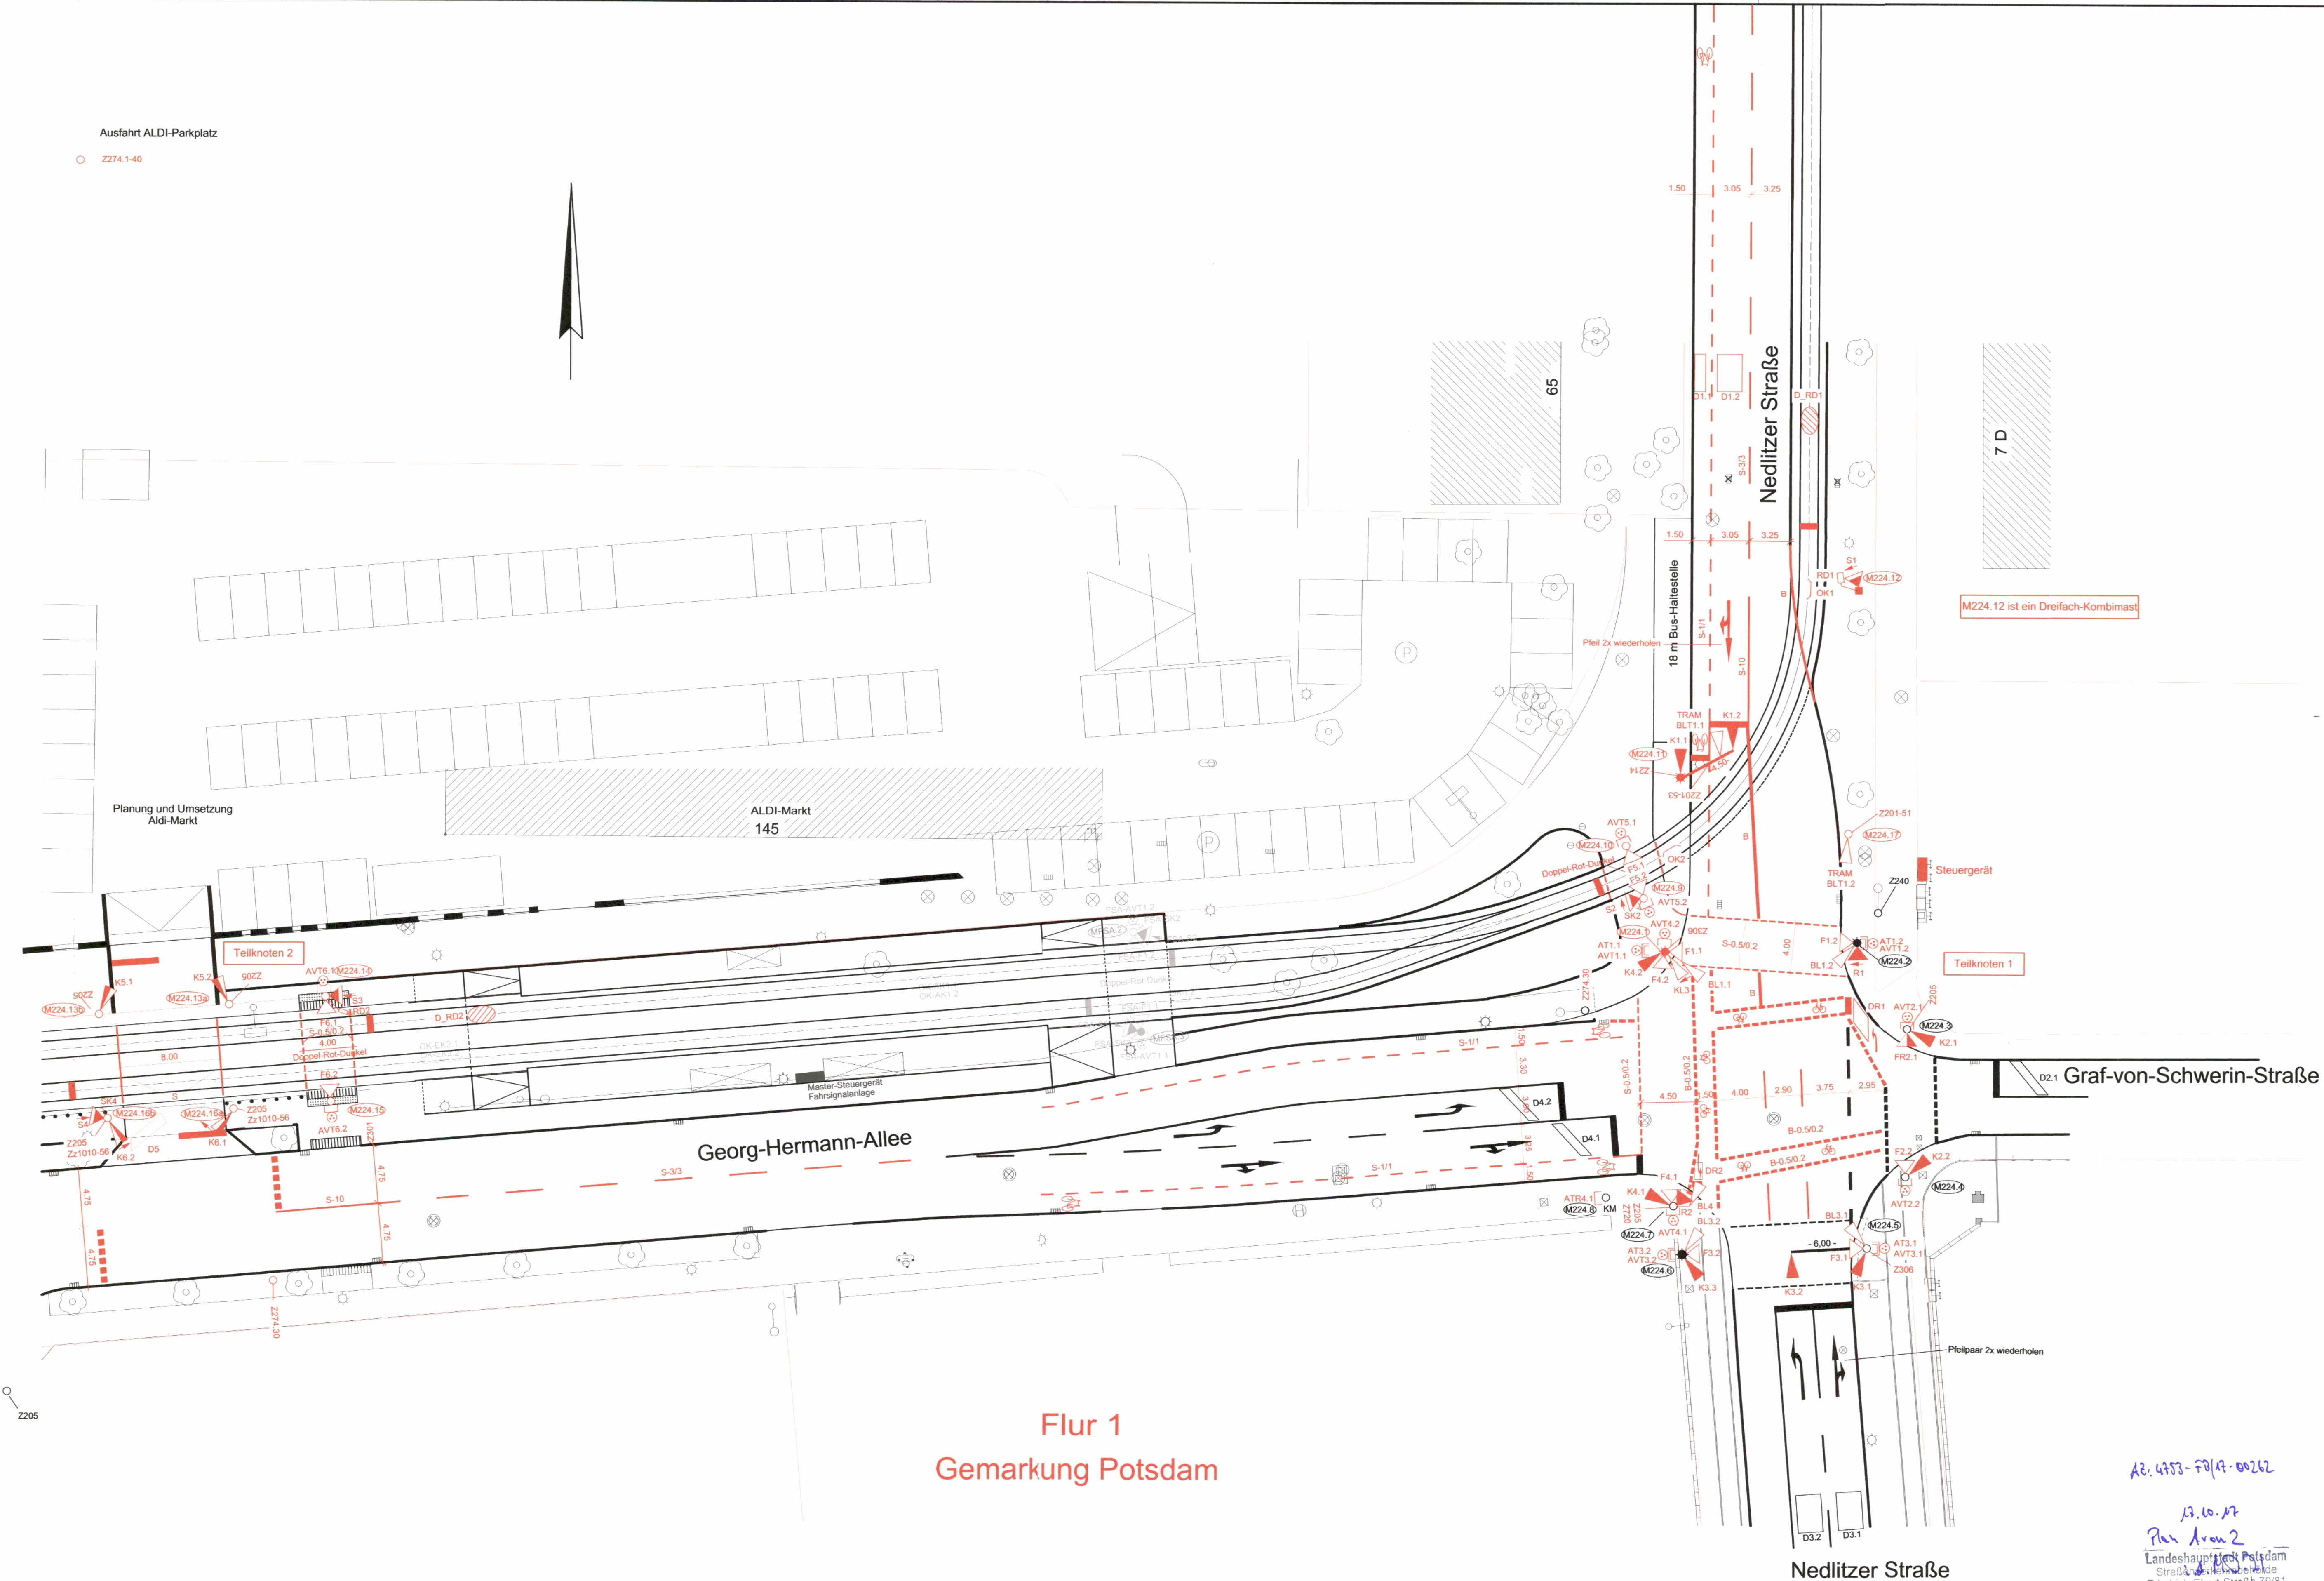

LEGENDE

- Fahrzeugsignal 3-begriﬃg Rot-Gelb-Grün
- Fahrzeugsignal 2-begriﬃg Rot-Gelb
- Schutzblinker 1-feldig
- BOStrab-Signal 4-feldig mit Anforderungsquittierung
- Fußgängersignal
- kombiniertes Fußgänger- und Radfahrersignal
- Radsignal
- Anforderungstaster
- Kombierter Anforderungstaster
- Signalgeber (akustisch und taktil) für sehbeh. Fußgänger mit Anforderungseinrichtung
- Oberleitungskontakt
- Schliessschalter
- Beleuchtungsmast
- Dreifachkombimast
- LSA-Mast
- Kombimast LSA+Beleuchtung
- LSA - Mastnummerierung mit dazugehöriger Steuergeräte-Nr.

M224.12 ist ein Dreifach-Kombimast

Teilknoten 1

Teilknoten 2

Rotdarstellung: Neumontage bzw. -einbau; Neumarkierung  
Plangrundlage: Straßenbauentwurf, Ausführungsplanung, Schüler-Plan Ingenieurgesellschaft für Bau- und Verkehrsplanung mbH Berlin, dxf-Datei AU\_Plan\_02\_2017-01-09

Nr.	Änderungen	Datum	Bearbeiter
9	Änderungen gemäß Prüfung FB475 am 29.09.2017	2017-10-04	Plan
8	Änderungen gemäß Prüfung FB475 am 20.09.2017	2017-09-21	Plan
7	Aktualisierung Markierung und Beschilderung	2017-09-18	Plan
6	Berücksichtigung Prüfmerk FB475 16.02.2017 und WBK	2017-02-28	Stowasser
5	Anpassung der A&B Zufahrt und der Fußgängerfurt	2017-01-12	Stowasser
4	Anpassung der Mastbeschriftungen	2016-05-09	Stowasser
3	Symboleänderung am Mast 12 Dreifachkombimast	2016-05-06	Stowasser
2	Symboleänderung am Mast 15	2016-04-15	Stowasser
1	Eigenhändige Beschriftung am 24.02.16	2016-03-16	Stowasser

VIP Verkehrsbetrieb Potsdam GmbH

Straßenbahnerweiterung Bornstedter Feld - Nordast 2.BA  
LSA - Neubau

Signal- und Detektorlageplan  
LSA Nedlitzer Straße / Georg - Hermann - Allee / Verbrauchermarkt, KP 224

Ab: 4353-FB/A-00262  
13.10.17  
Plan Aven 2  
Landeshauptstadt Potsdam  
Straßenbahnbetriebe  
Friedrich-Ebert-Straße 79/81  
14469 Potsdam

Verarbeitet:	2017-02-28
Umschrieben:	Stowasser
geprüft:	2017-02-28
Name:	Erich
Umschrieben:	
geprüft:	2017-02-28
Name:	Erich
Umschrieben:	
Maßstab:	1:250
Proj.-Nr.:	0890
Plan:	
Änderung:	7.1

Flur 1  
Gemarkung Potsdam

Nedlitzer Straße

Graf-von-Schwerin-Straße