

Protokollauszug

aus der
63. öffentliche Sitzung des Ausschusses für Stadtentwicklung, Bauen
und Verkehr
vom 13.02.2018

öffentlich

Top 4.1 Fehlende Beleuchtung und fehlende Gehwegbereiche im Triftweg fertigstellen;
hier: Ergebnis der Anliegerbeteiligung
17/SVV/0880
ungeändert beschlossen

Der Ausschussvorsitzende informiert, dass der Ausschuss für Klima, Ordnung, Umweltschutz und ländliche Entwicklung (KOUL) sowie der Ortsbeirat Groß Glienicke den Antrag bereits zur Beschlussfassung empfohlen haben.

Frau Rudolph-Henning (Bereich Verkehrsanlagen) berichtet, dass der Wunsch aus dem Ortsbeirat bekannt war, so dass die Planung zur Herstellung des westlichen Gehweges und der Beleuchtungsanlage im Abschnitt zwischen der Potsdamer Chaussee und dem bestehenden Gehweg (Lückenschluss) bereits vorgenommen werden konnte. Bei diesem Vorhaben besteht die Beitragspflicht nach dem Kommunalabgabengesetz (KAG). Am 16.1.2018 ist eine Anliegerversammlung durchgeführt worden. Die Anhörung der Anlieger ist erfolgt; die Anhörungsfrist endete am 8.2.2018.

Von insgesamt 12 Anliegern haben sich 5 Anlieger gegen den Bau ausgesprochen. Von 7 Anliegern ist keine Äußerung erfolgt, so dass sich im Ergebnis keine Mehrheit gegen die Baumaßnahme ausgesprochen hat.

Die Baumaßnahme kann jetzt ausgeschrieben werden und spätestens im Sommer beginnen.

Der Ausschussvorsitzende stellt den Antrag zur Abstimmung.


Der Ausschuss für Stadtentwicklung, Bauen und Verkehr empfiehlt der Stadtverordnetenversammlung zur Beschlussfassung:

Die Stadtverordnetenversammlung möge beschließen:

Der Oberbürgermeister wird beauftragt, die fehlende Beleuchtung und die fehlenden Gehwegbereiche im Triftweg bis Herbst 2018 fertigstellen zu lassen.

Abstimmungsergebnis:

Zustimmung:	7
Ablehnung:	0
Stimmenthaltung:	0

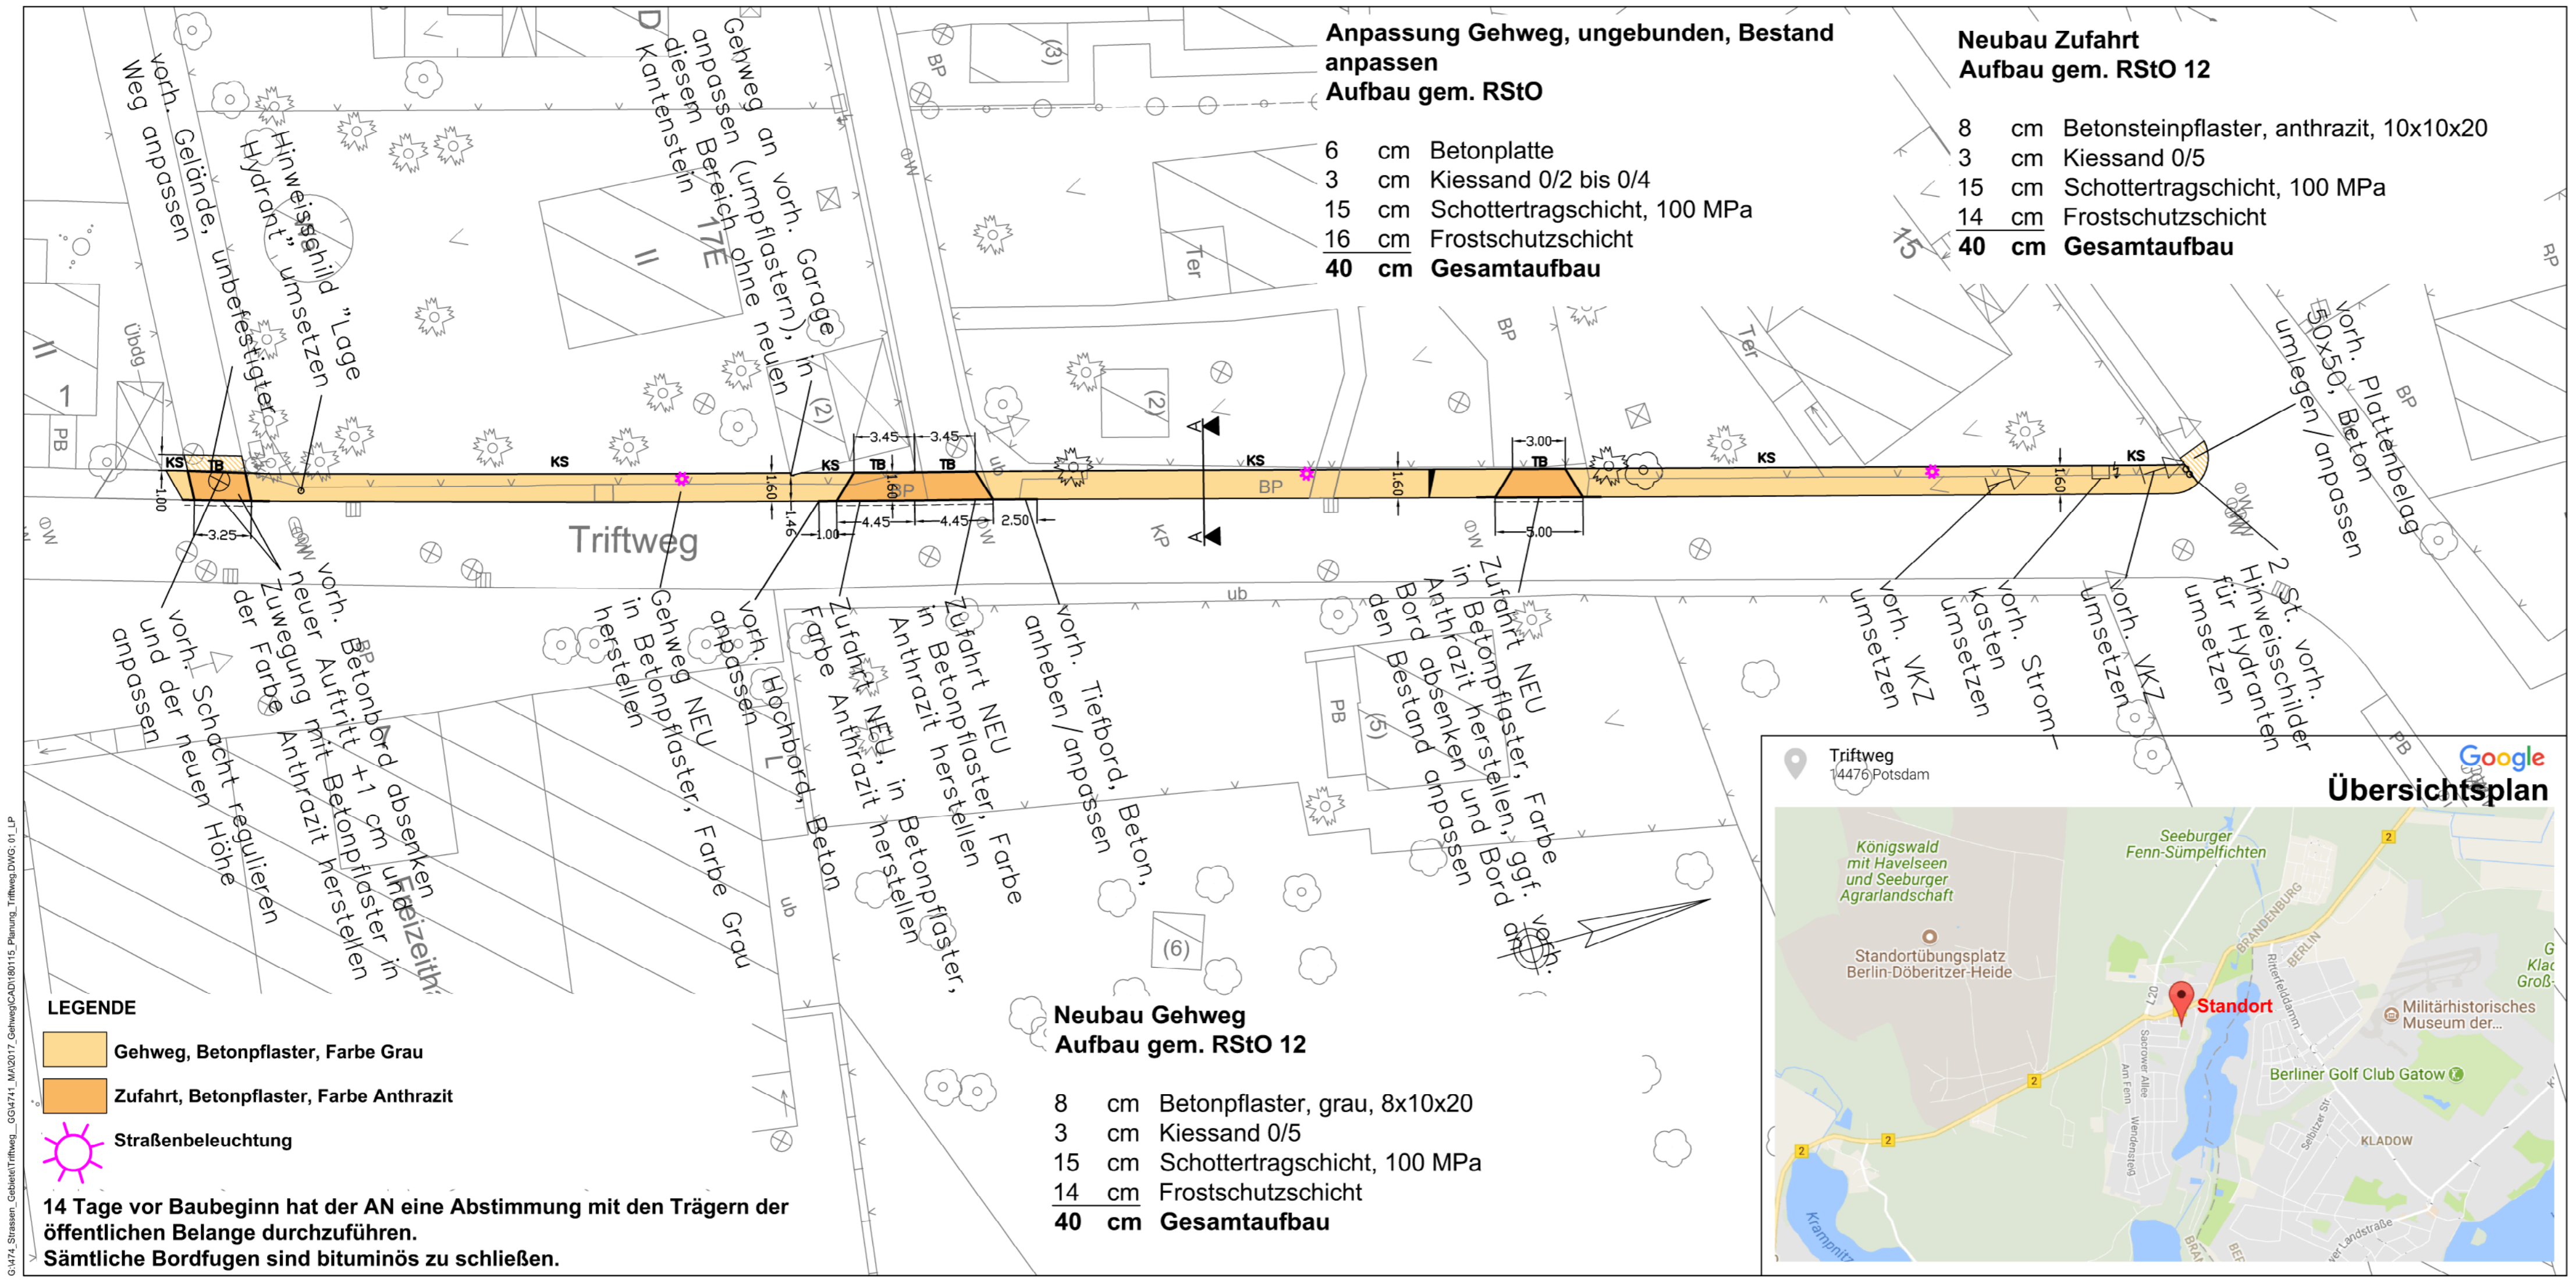

**Anpassung Gehweg, ungebunden, Bestand anpassen
Aufbau gem. RStO**

- 6 cm Betonplatte
- 3 cm Kiessand 0/2 bis 0/4
- 15 cm Schottertragschicht, 100 MPa
- 16 cm Frostschuttschicht
- 40 cm Gesamtaufbau**

**Neubau Zufahrt
Aufbau gem. RStO 12**

- 8 cm Betonsteinpflaster, anthrazit, 10x10x20
- 3 cm Kiessand 0/5
- 15 cm Schottertragschicht, 100 MPa
- 14 cm Frostschuttschicht
- 40 cm Gesamtaufbau**

**Neubau Gehweg
Aufbau gem. RStO 12**

- 8 cm Betonpflaster, grau, 8x10x20
- 3 cm Kiessand 0/5
- 15 cm Schottertragschicht, 100 MPa
- 14 cm Frostschuttschicht
- 40 cm Gesamtaufbau**

LEGENDE

- Gehweg, Betonpflaster, Farbe Grau
- Zufahrt, Betonpflaster, Farbe Anthrazit
- Straßenbeleuchtung

**14 Tage vor Baubeginn hat der AN eine Abstimmung mit den Trägern der öffentlichen Belange durchzuführen.
Sämtliche Bordfugen sind bituminös zu schließen.**



aufgestellt:	bearbeitet	30.06.17	Fischinger
	gezeichnet	30.06.17	Fischinger
	geprüft	30.06.17	Eidner
	Datum		Zeichen
Projekt-Nr.		4741Fi Juli 2017	

Vorhabenträger:	Prüfvermerke
Landeshauptstadt Potsdam Bereich Verkehrsanlagen Friedrich-Ebert-Str. 79-81 14469 Potsdam	Registratur / Ordnung

1.	Doppelzufahrt angepasst	15.01.2018	Eidner
2.	Oberbau angepasst	15.01.2018	Eidner
3.	Straßenbeleuchtung eingefügt	16.01.2018	Eidner
Nr.	Art der Änderung	Datum	Zeichen

AUSFÜHRUNGSPLANUNG

AG 4741 Straßenplanung und Entwurf	Lageplan - Neubau
------------------------------------	-------------------


Unterhaltungsmaßnahme 2017 Herstellung eines Gehweges, Erschließung Triftweg OT Groß Glienicke

aufgestellt:	
Potsdam, den 30.06.2017	
Maßstab:	Unterlage / Blatt-Nr.:
1 : 250	01 / 01

Auswertung Anliegerbeteiligung Januar/ Februar 2018

Triftweg

Herstellung des westlichen Gehwegs und der Beleuchtungsanlage im Abschnitt zwischen Potsdamer Chaussee und bestehendem Gehweg (Lückenschluss)
Anhörung gemäß § 10 der Satzung

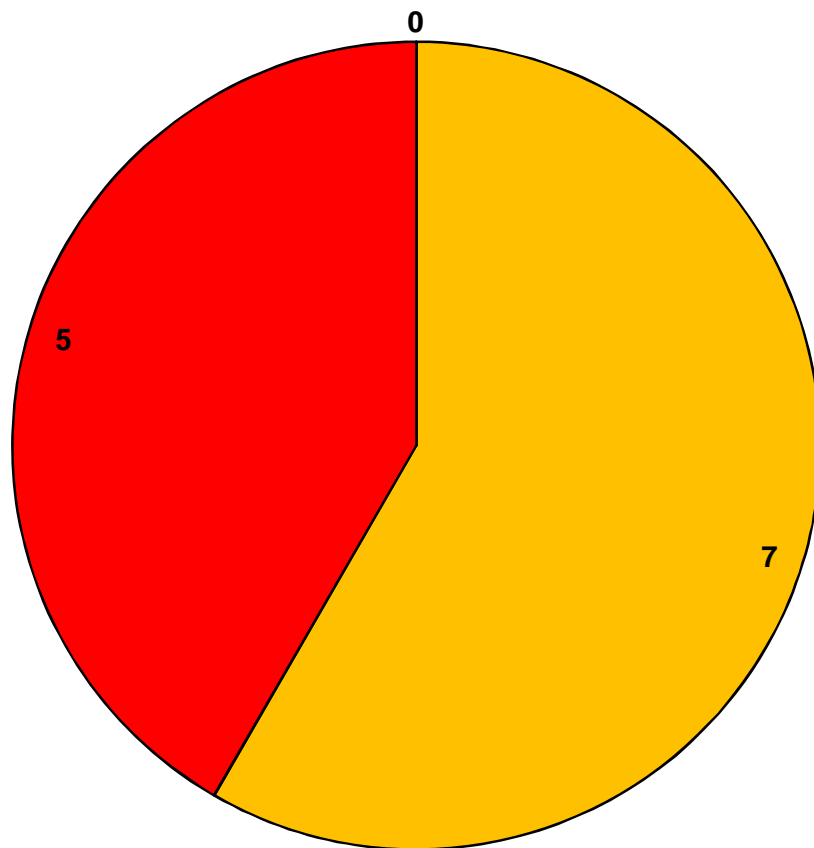

Anlieger insgesamt 12
davon städtisch verwaltete Grundstücke: keine

- **Zustimmungen** 0

- **keine Äußerung** 7

- **dagegen** 5

keine Mehrheit gegen den Bau