


Mobilitätsdrehscheibe Potsdam im Ortsteil Marquardt

Kerstin Schulz

Fachbereich Mobilität und techn. Infrastruktur
Bereich Verkehrsanlagen

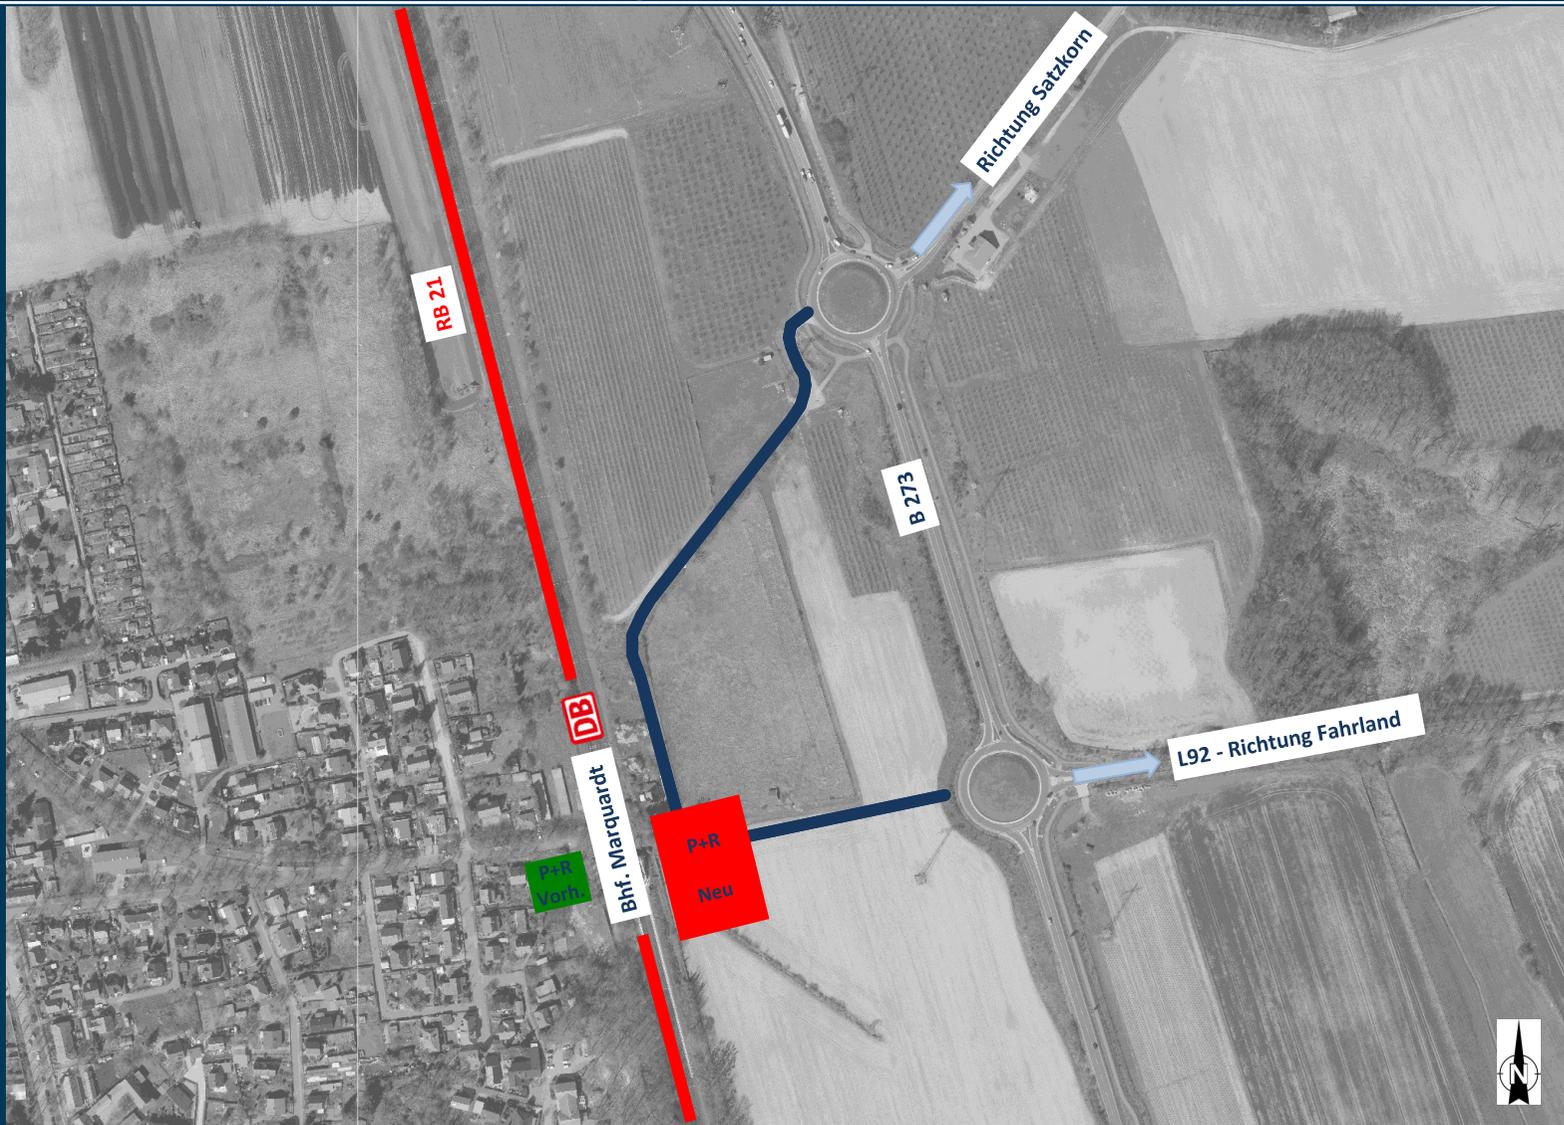


Anbindung an B 273


- 1x für Pkw + Bus
- 1x als Geh und Radweg

Schaffung P+R-Anlage mit:

- mind. 100 Stellplätze
- Erweiterungsfläche für 100 Stellplätze
- B+R-Anlage mit 60 Fahrradstellplätze
- Ladeinfrastruktur mit E-Mobilität für Kfz + Fahrräder
- Bushaltestelle mit 3 Busbahnsteigen + 2 Warte-/Ruhestellen
- Begrünung mit Bäumen und Sträuchern
- Prüfung erforderliche Ausstattungselemente (Toilette, Sonnenschutz, Bänke, Abfallbehälter)

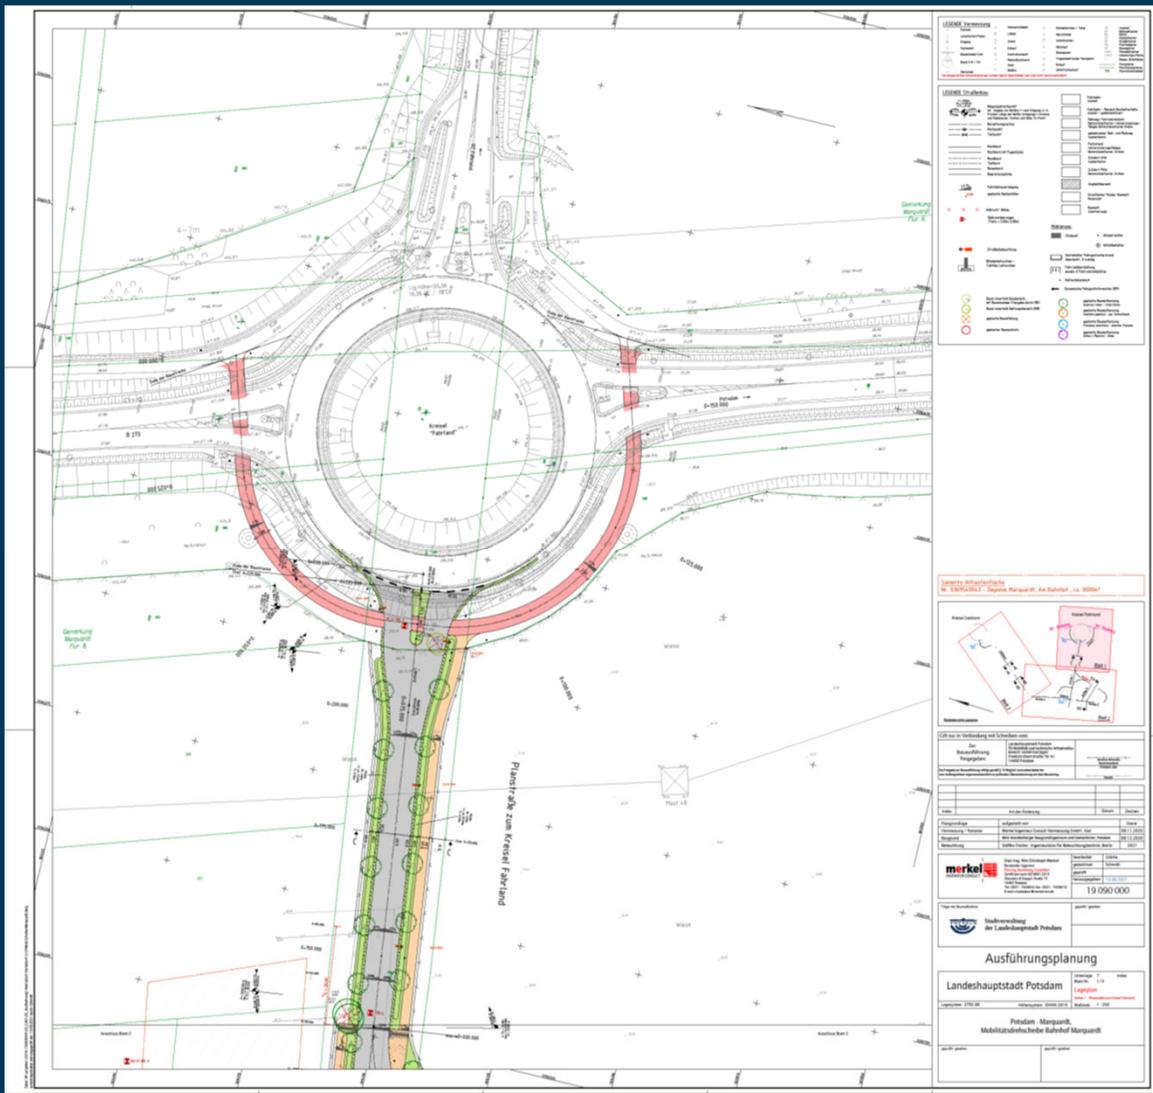

Mobilitätsdrehscheibe Marquardt

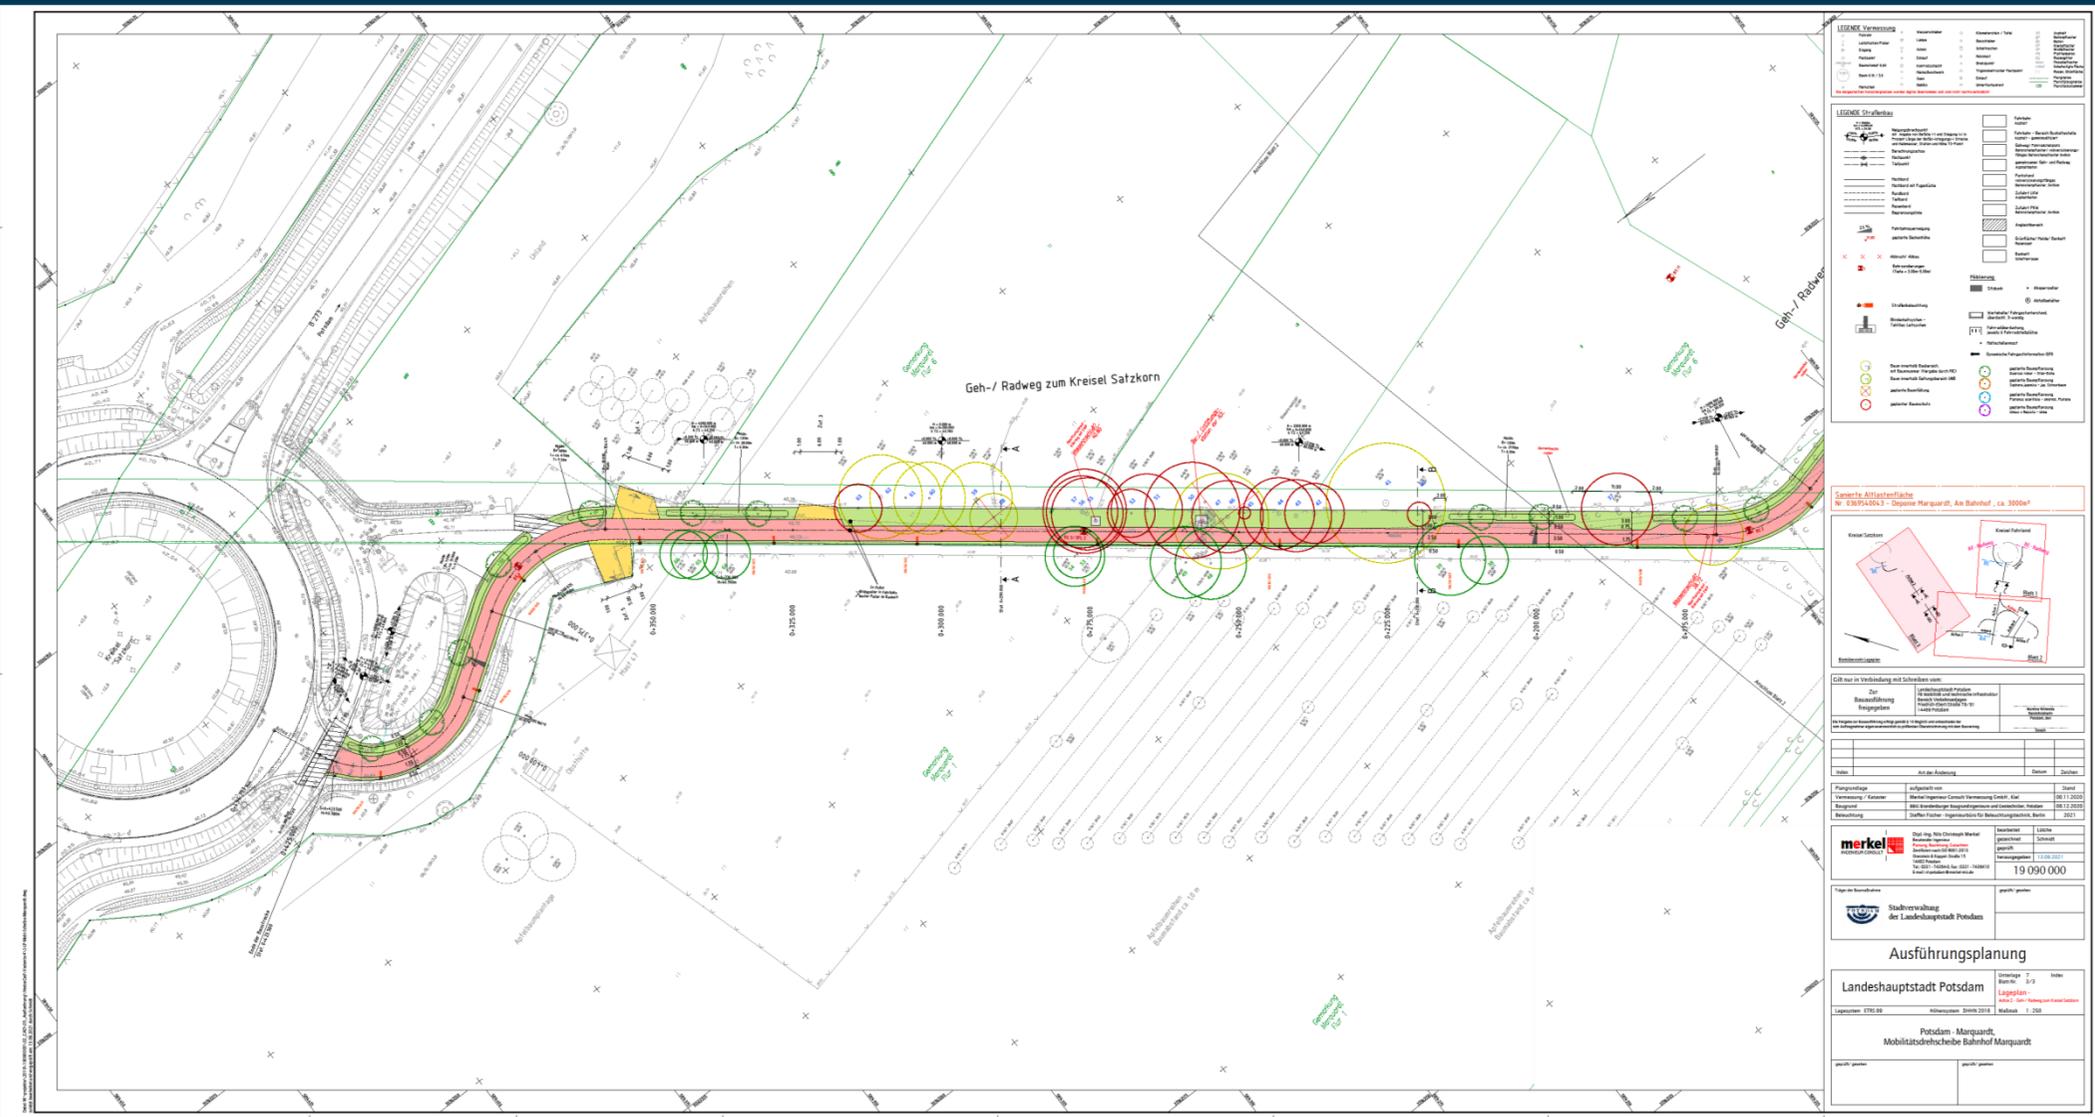






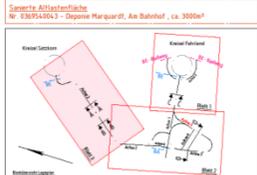

Gilt nur in Verbindung mit Scheiben vom:
Zur Beauftragung
Baugesamplan

--	--	--


Stadtrverwaltung der Landeshauptstadt Potsdam

Ausführungsplanung

Landeshauptstadt Potsdam Potsdam - Marquardt, Mobilitätsdrehscheibe Bahnhof Marquardt	Überträge: 7 Blatt Nr.: 3/3 Lageplan Maßstab: 1:250 Datum: 08.08.2021
---	---

ZEITSCHIENE:

Öffentlichkeitsarbeit:	im IV. Quartal 2021
Ausführungsplanung:	bis November 2021
Ausschreibung der Bauleistungen:	ab Dezember 2021
Baumfällungen:	Jan. / Feb. 2022
Baubeginn:	März 2022
Inbetriebnahme:	zum Fahrplanwechsel 12/22